



# Obec Roudné

Roudenská 120, 370 07 České Budějovice

---

## UPOZORNĚNÍ

**Uzavření komunikace Roudenská  
– stavební akce „Výstavba chodníku v ulici Roudenská“**

Termín: 15.6. -30.9.2026  
Úsek: křižovatka Plavská x Roudenská – Roudenská x Ke Hřišti

Průjezd zajištěn pro MHD a ZP Malše a.s.

Vjezd vlastníků přilehlých nemovitostí –vždy dle aktuálního stavu stavby,  
informovat bude zhotovitel stavby

# VÝSTAVBA CHODNÍKU ULICE ROUDENSKÁ,ROUDNÉ

PŘÍLOHA K ŽÁDOSTI

**POZOR**  
ROUDENSKÁ ULICE UZAVŘENA  
IP 22 E 7b

IS 11a

IS 11a

B 24a E 13

B 24b E 13

C 2f

A 9

A 9

IP 4b

B 2

IP 10b E 3a

IP 10a E 3a

B 1

E 13

Z 2


**LEGENDA**

UZAVŘENÝ ÚSEK

OBJÍZDNÁ TRASA

**POZNÁMKA :**

1. Stávající dopravní značení, které bude v rozporu s DIO bude přelepeno nebo zakryto

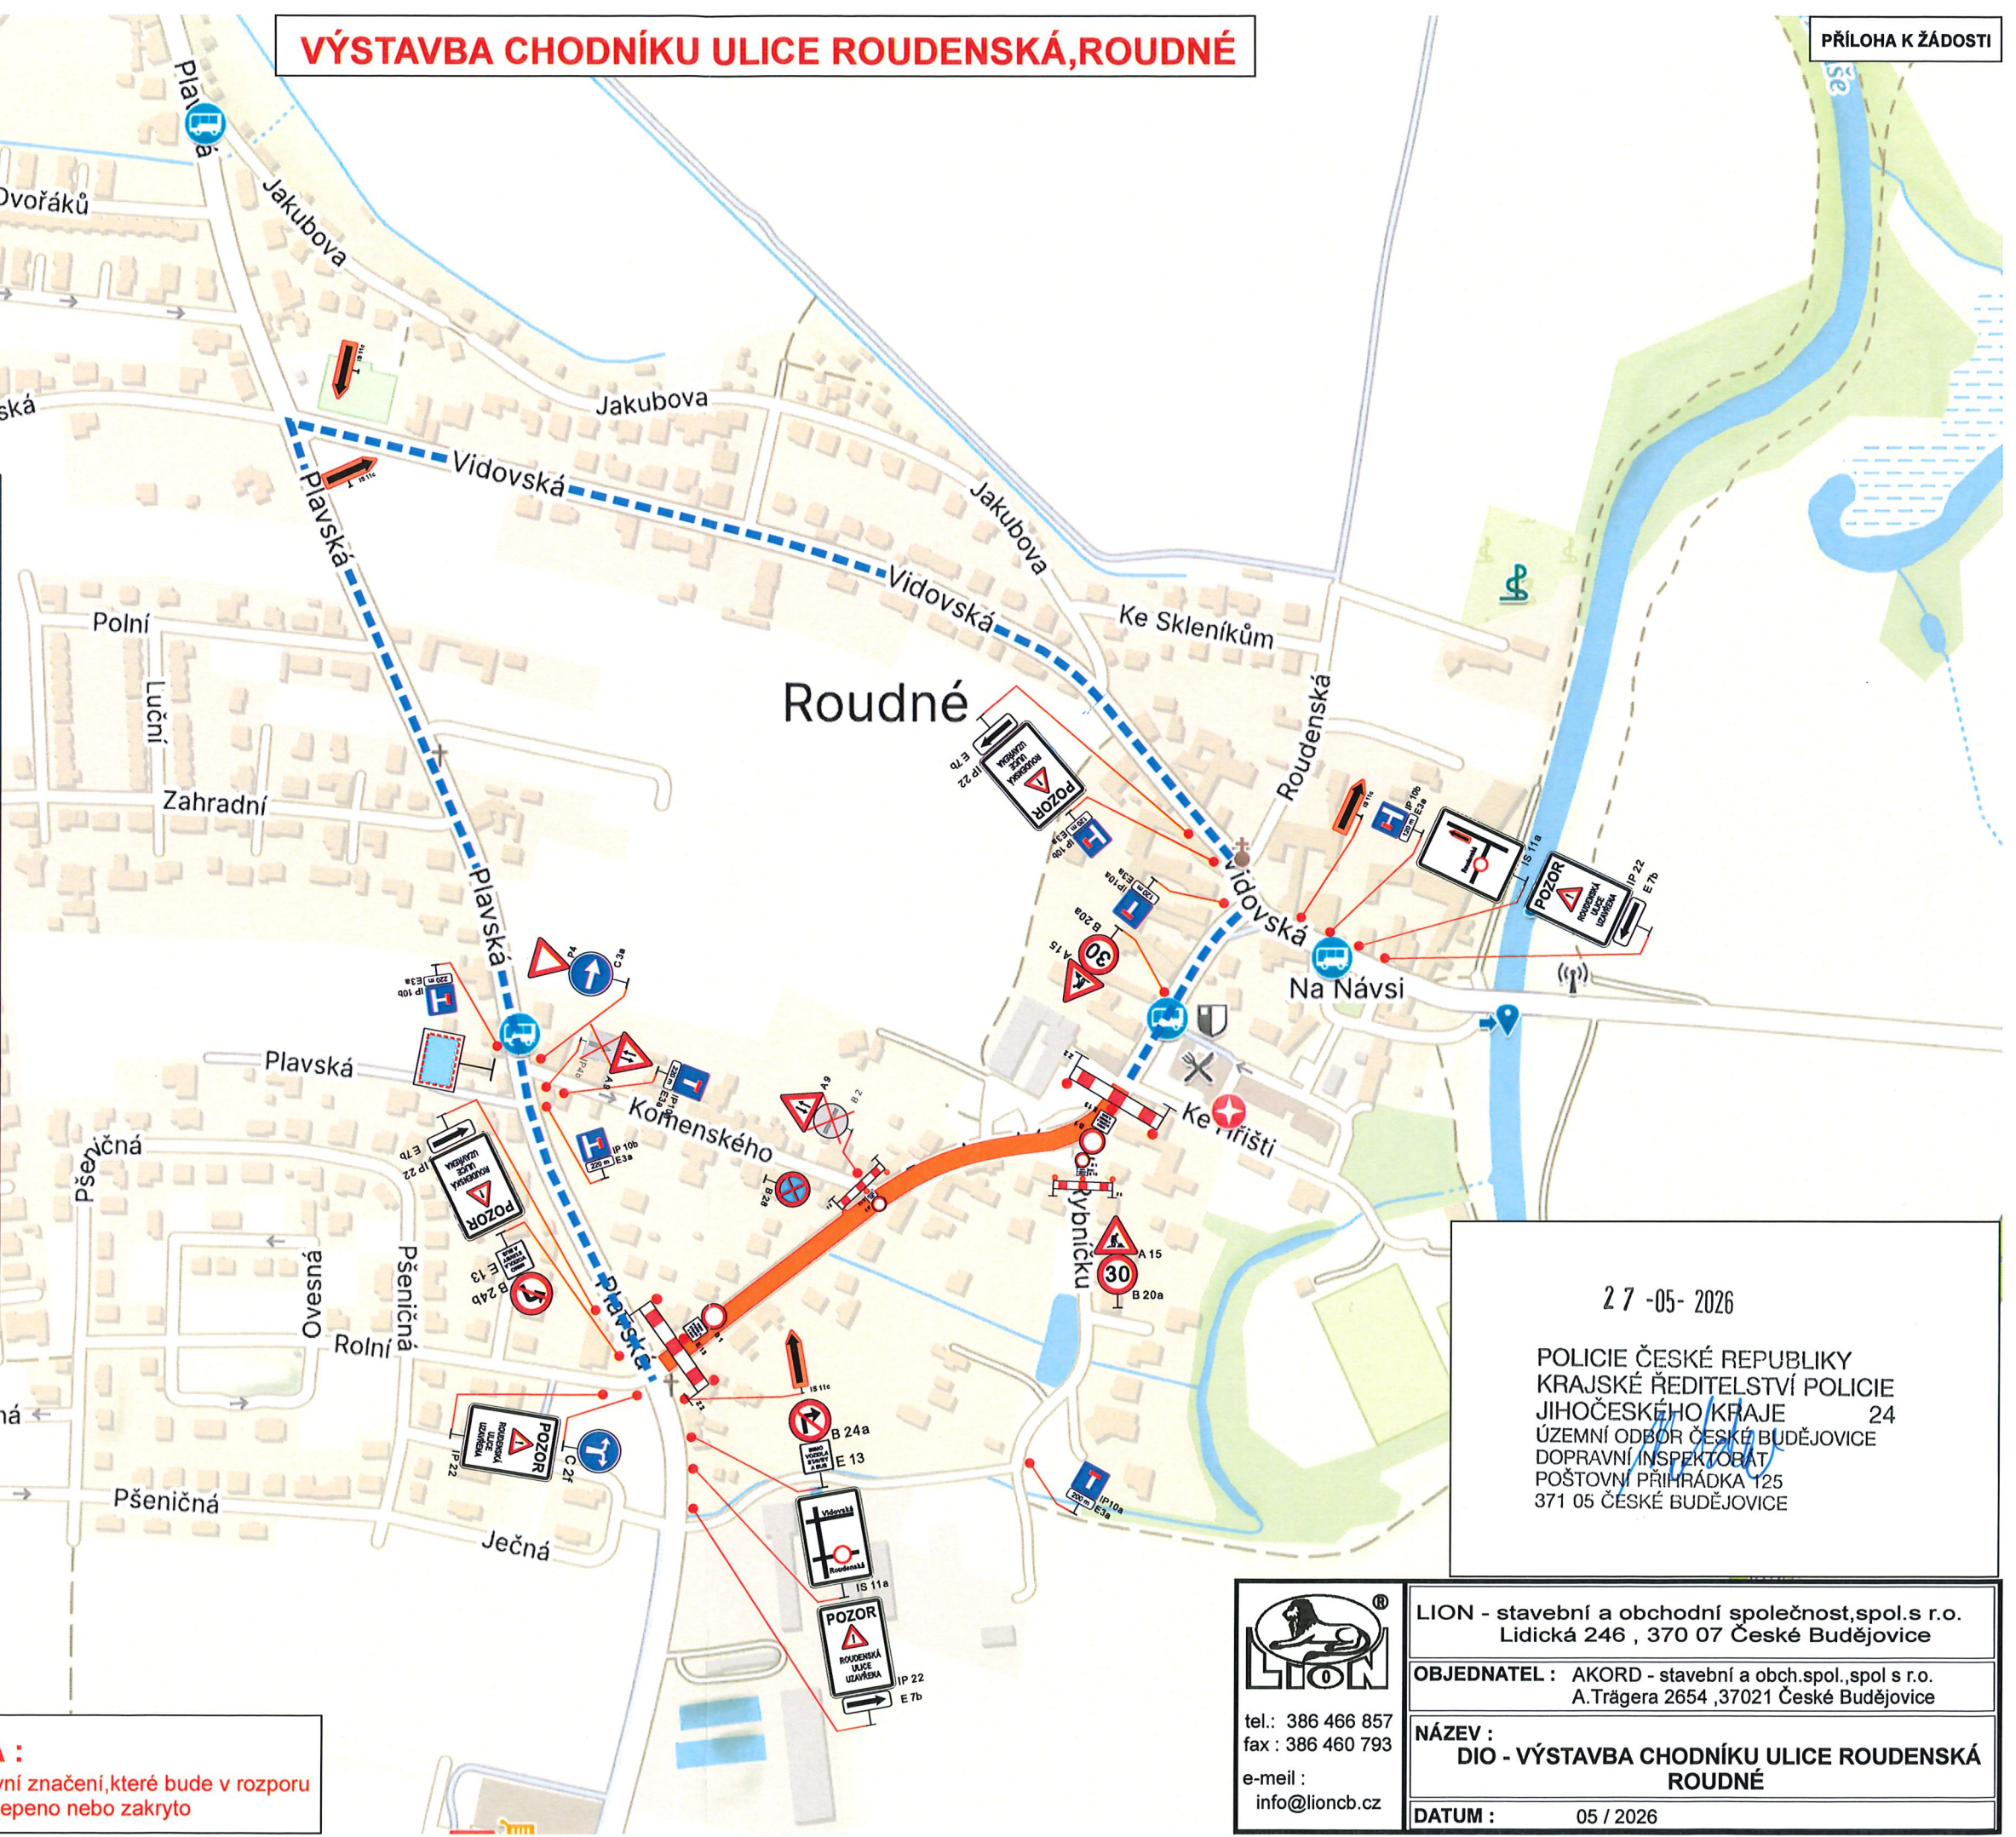

27-05-2026

POLICIE ČESKÉ REPUBLIKY  
KRAJSKÉ ŘEDITELSTVÍ POLICIE  
JIHOČESKÉHO KRAJE 24  
ÚZEMNÍ ODBOR ČESKÉ BUDĚJOVICE  
DOPRAVNÍ INSPEKTOBÁT  
POŠTOVNÍ PŘÍHRÁDKA 125  
371 05 ČESKÉ BUDĚJOVICE

tel.: 386 466 857  
fax : 386 460 793  
e-meil :  
info@lioncb.cz

LION - stavební a obchodní společnost, spol. s r.o.  
Lidická 246 , 370 07 České Budějovice

OBJEDNATEL : AKORD - stavební a obch.spol., spol s r.o.  
A.Trágera 2654 ,37021 České Budějovice

NÁZEV :  
DIO - VÝSTAVBA CHODNÍKU ULICE ROUDENSKÁ  
ROUDNÉ

DATUM : 05 / 2026

OBEC ROUDNÉ  
Roudenská 120, Roudné  
370 07 České Budějovice  
IČ: 002 45 372  
A.G. 2026