


schéma řešených území
odůvodnění změny č. 4 územního plánu Roudné

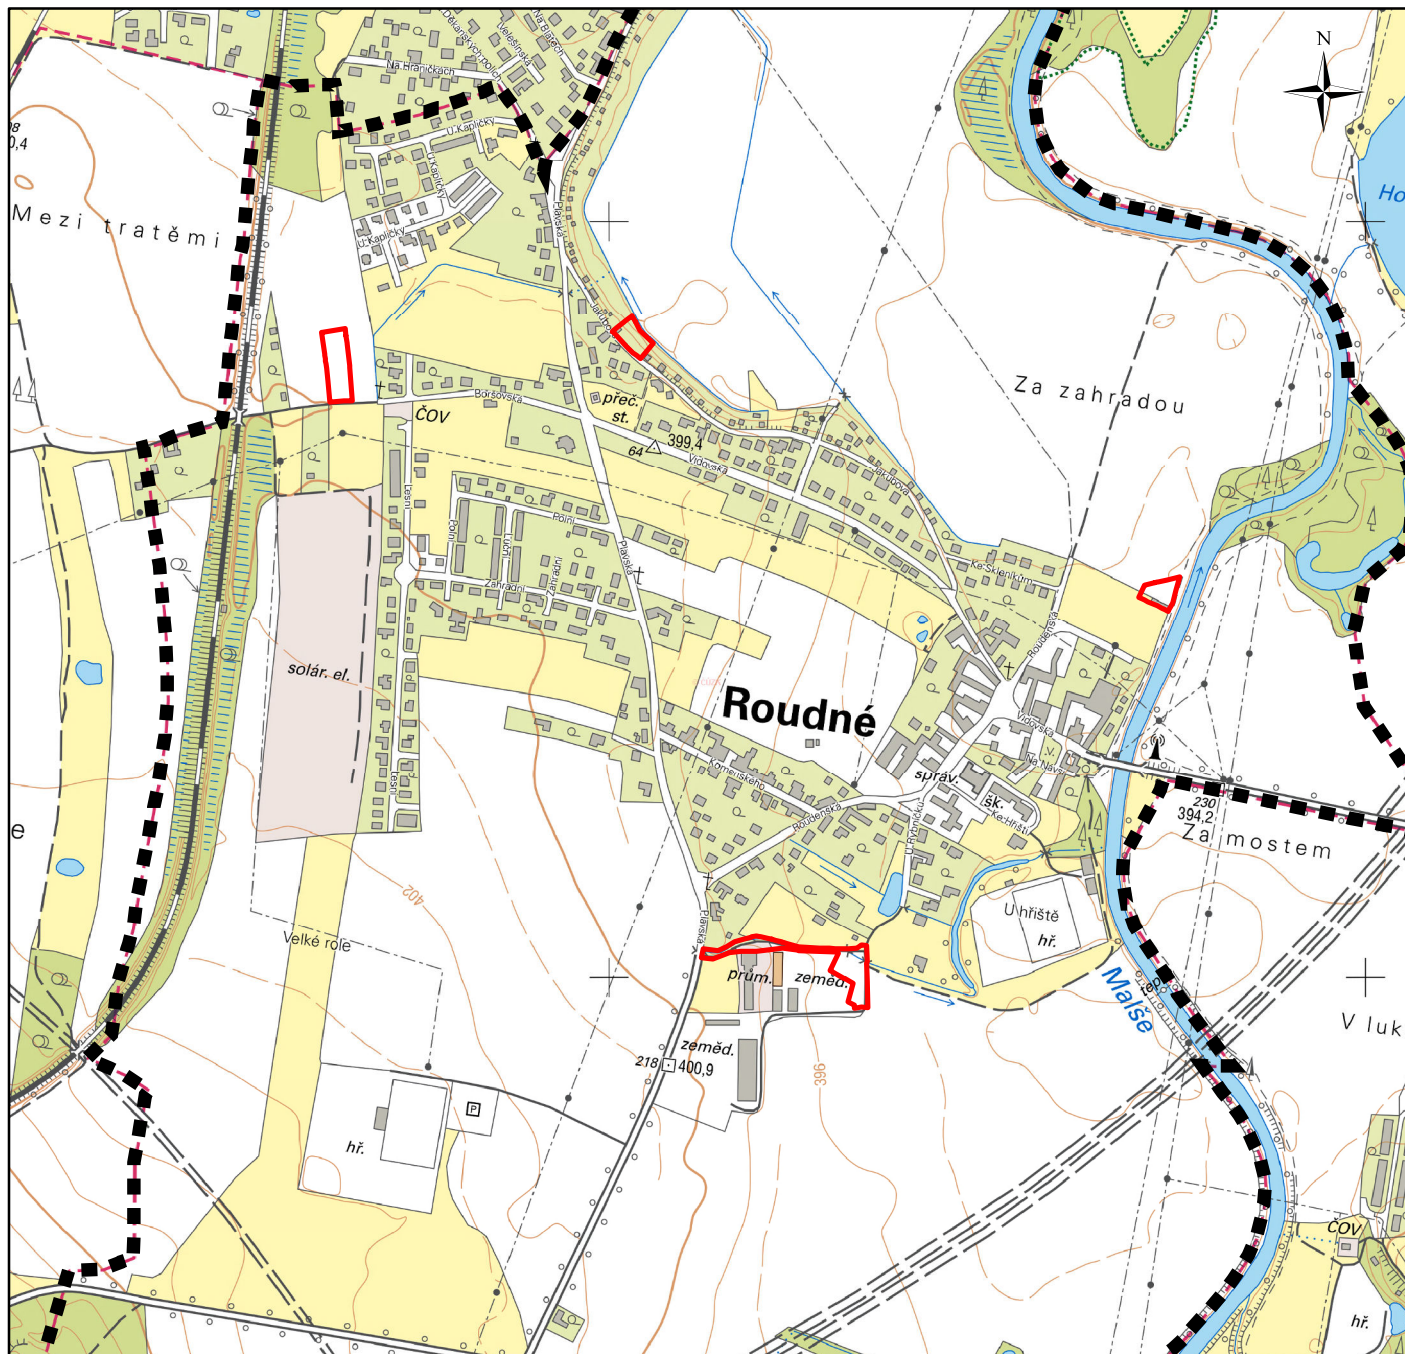

Legenda



správní území



řešená území změny

 Vlastibor 21, 392 01 Soběslav	razítko projektant
datum vyhotovení: červen 2024	
vypracoval: Vlastimil Smítka	
odpovědný projektant: Vlastimil Smítka	
číslo paré:	



měřítko 1:10 000