


# koordináčn vkres

## odvodnn zmny . 5 uzemnho plnu Roudn

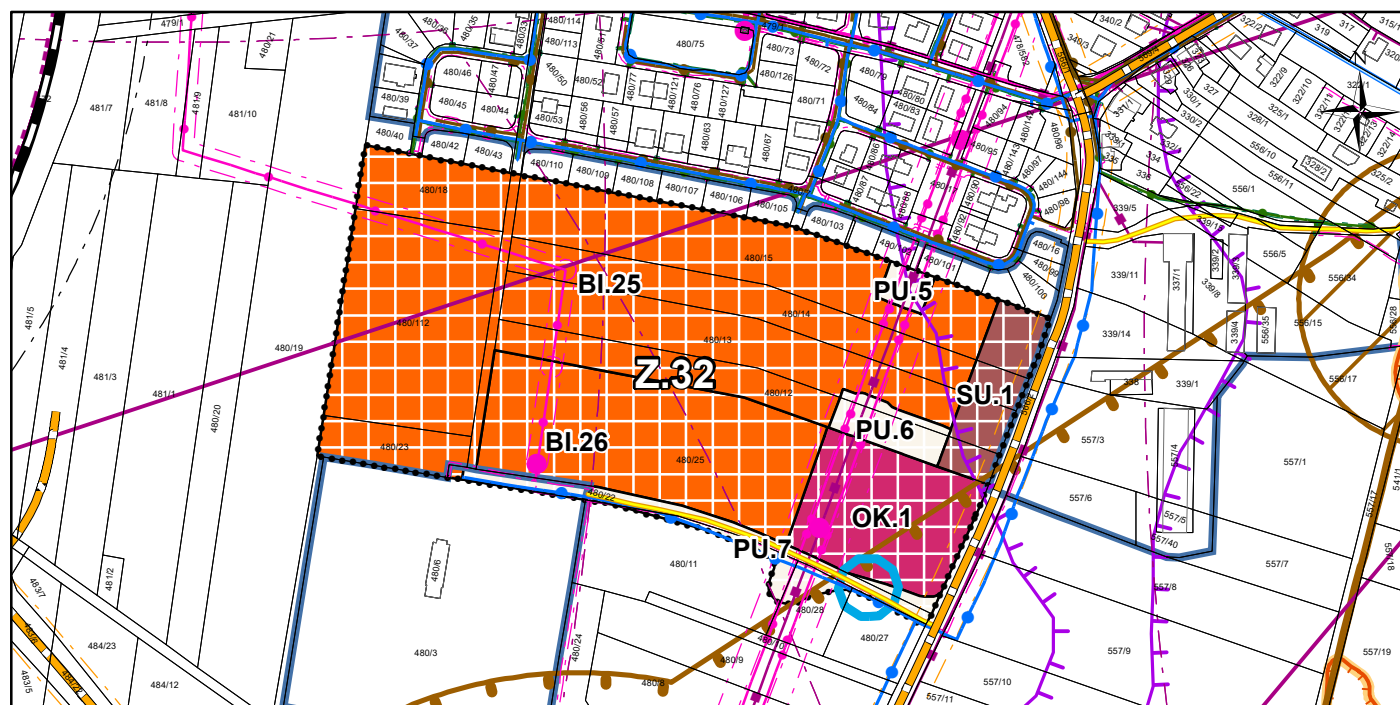

### plochy s rozdlnm zpusobem vyuit

nvrh

- BI** bydlen individuln
- OK** obansk vybaven komern
- PU** veejn prostranstv vseobecn
- SU** smšen obytn vseobecn

### Legenda

- Z** zastaviteln plocha
- zastavn uzem k 1. 1. 2024

### dleit omezen v uzem

- elektrick stanice
- elektrick veden vysokho napt
- elektrick veden velmi vysokho napt
- ochrann psma elektrizan soustavy
- stredotlakov plynovod
- ochrann psma plynovodu
- komunikan veden vetn ochrannho psma
- ochrann psma objektu na elektronickm komunikanm zaizen
- radiorelov trasa
- vodovod vetn ochrannho psma
- ochrann psma vodnho zdroje II.b - vnj
- ochrann psma vodnho zdroje- nerozlieno
- kanalizace vetn ochrannho psma
- ochrann psma produktovodu
- ochrann psma objektu na produktovodu
- silnice
- ochrann psma silnic
- mstn a ucelov komunikace
- eleznin drha
- ochrann psma eleznin drhy
- vodn tok
- uzem zvlstn povodn pod vodnm dlem
- zplavov uzem
- ochrann psma letit - cel sprvn uzem
- ochrann psma radaru esk Budjovice - cel řeen uzem
- zraniteln oblast - cel sprvn uzem



mřitko 1:5 000