



# výkres základního členění změna č. 5 územního plánu Roudné

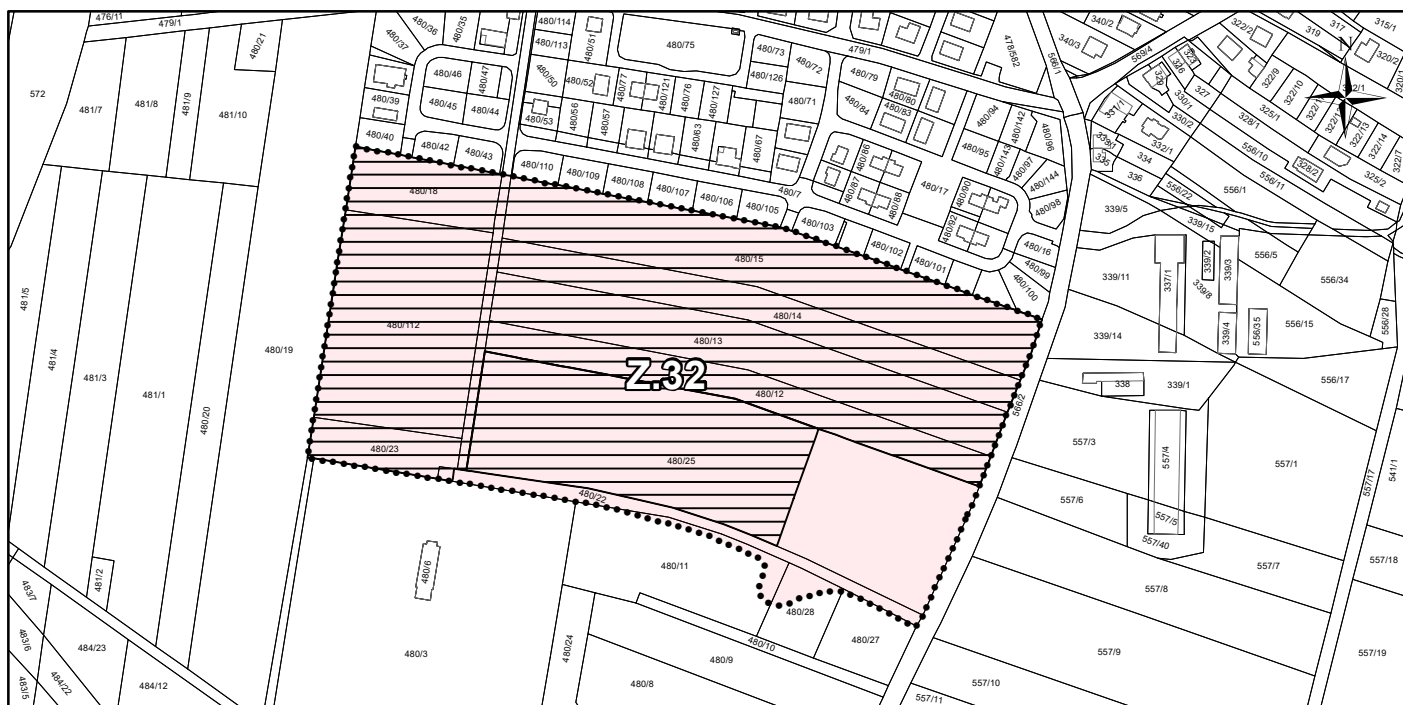

## Legenda



zastavitelná plocha

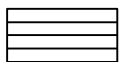

plochy a koridory podmíněně zpracováním územní studie

## Záznam o účinnosti

vydávající správní orgán: <b>Zastupitelstvo obce Roudné</b>	datum nabytí účinnosti:
oprávněná úřední osoba pořizovatele jméno a příjmení: <b>Jolana Zahrádková</b> funkce: oprávněná úřední osoba pořizovatele	otisk úředního razítka pořizovatele
jméno a příjmení: <b>Gustav Had</b> funkce: starosta obce	



měřítko 1:5 000