



schéma řešených území

odůvodnění změny č. 2 územního plánu Roudné

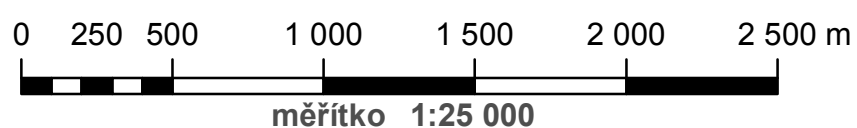

Legenda

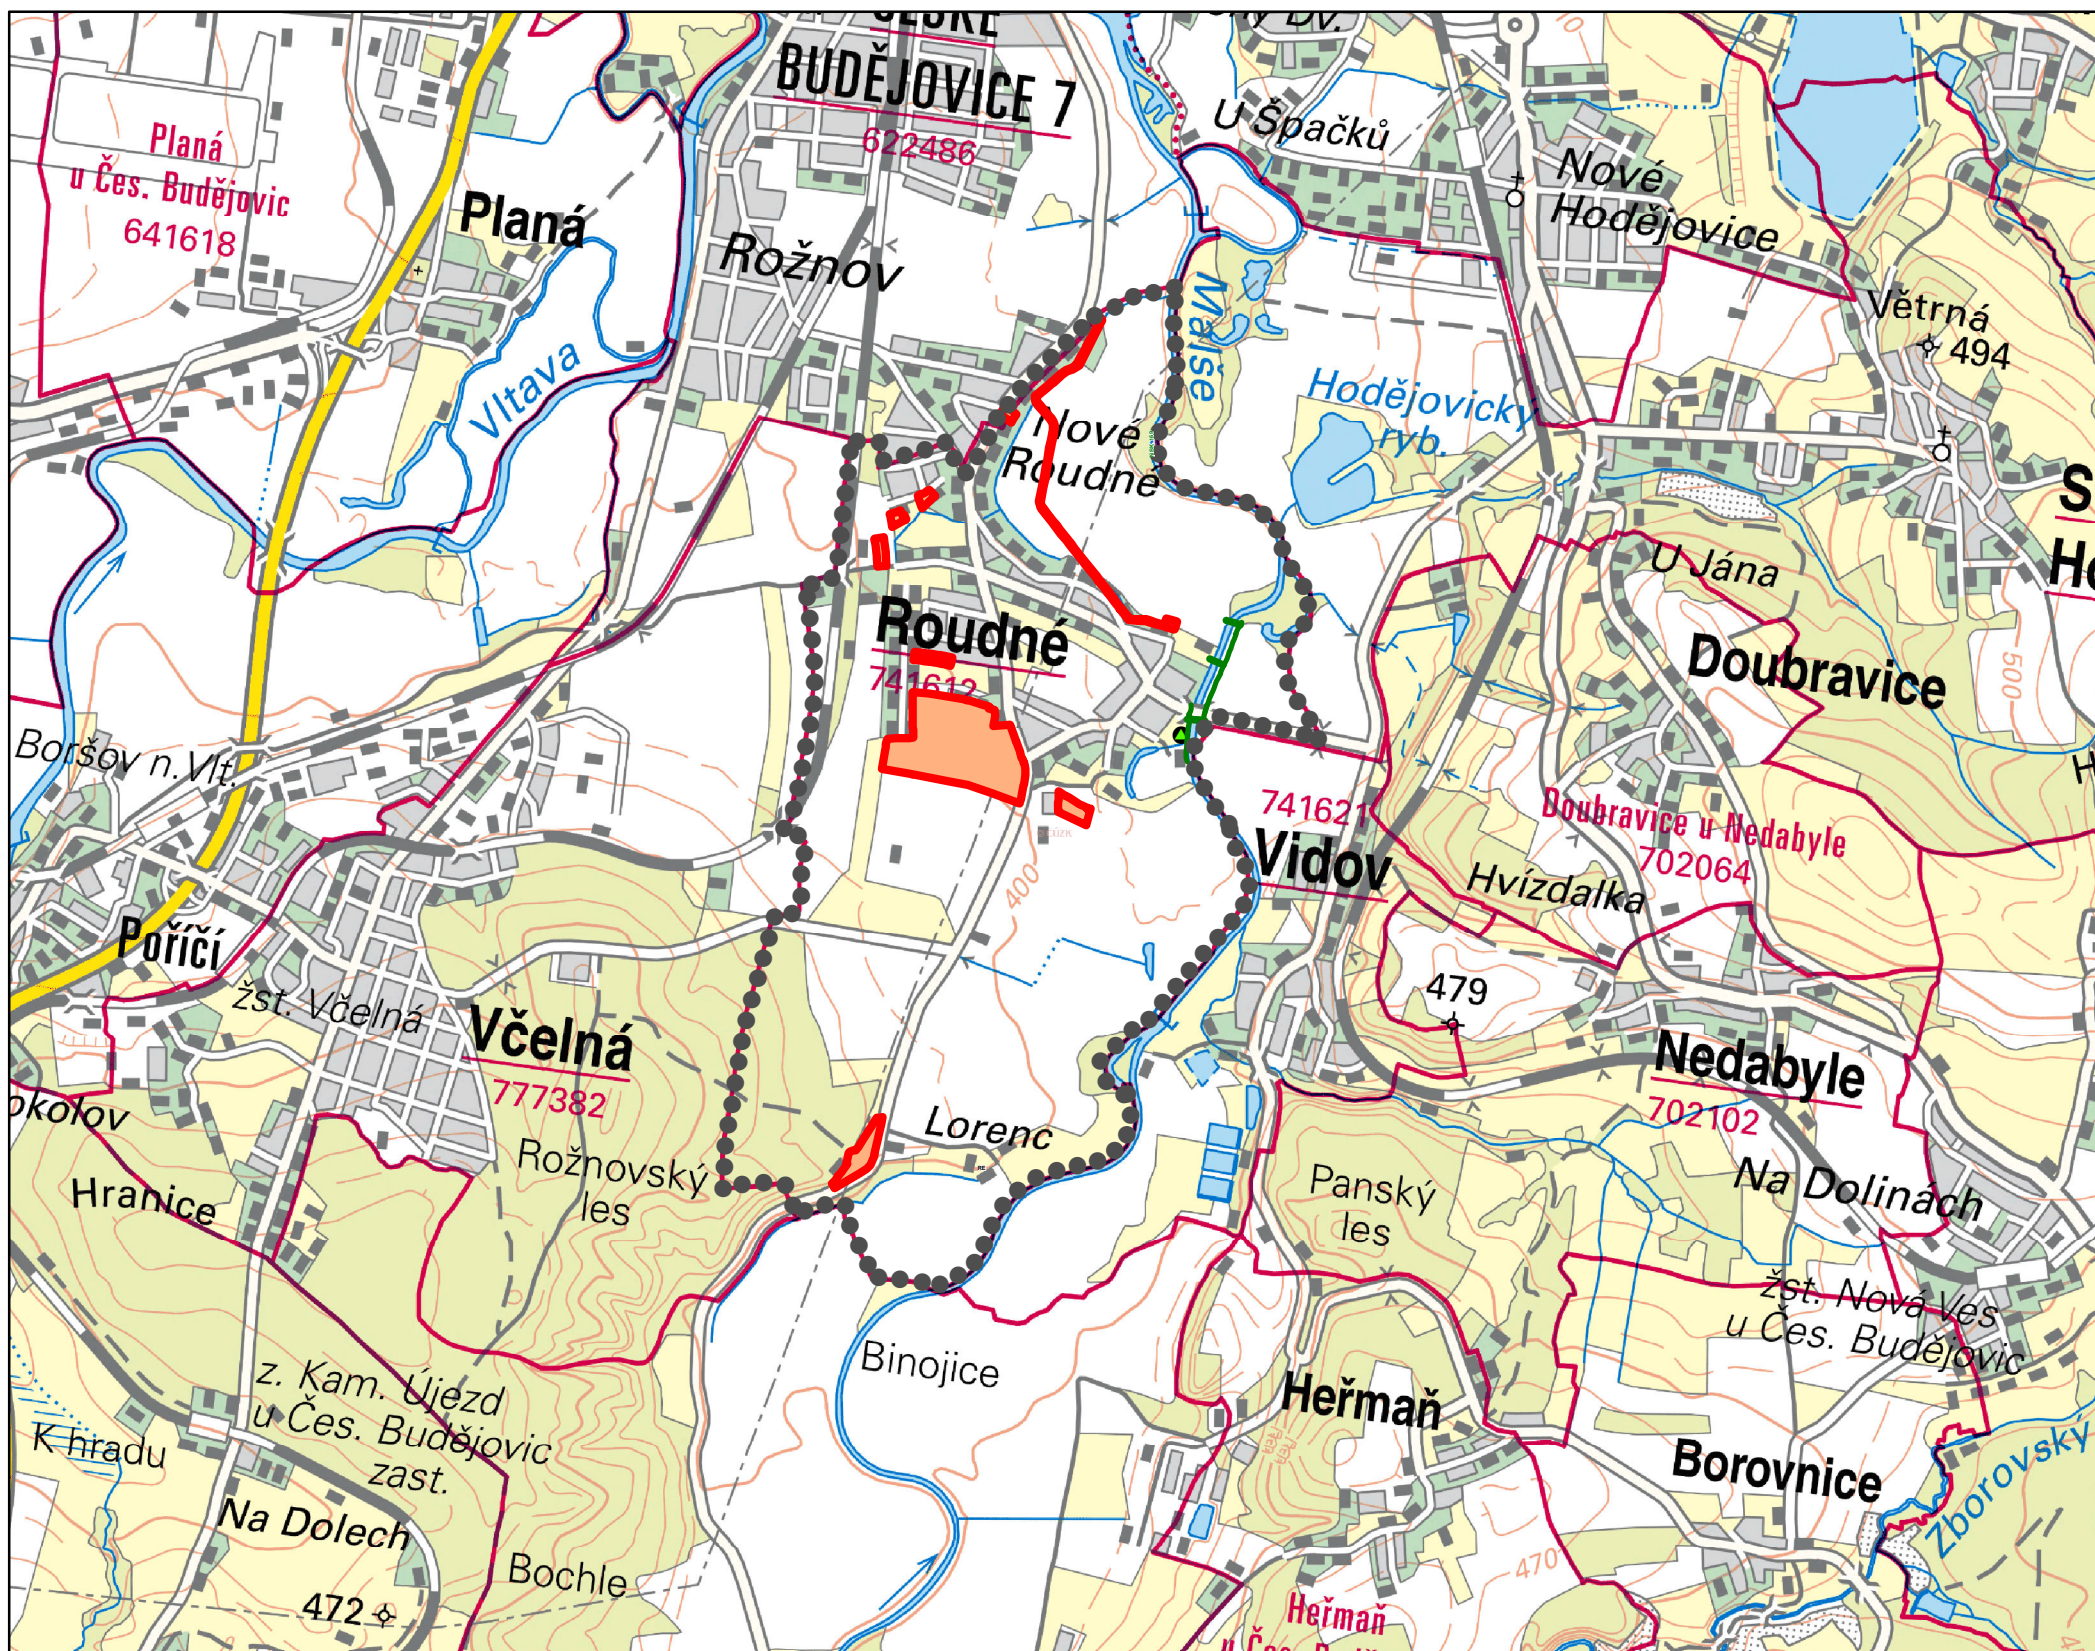

správní území obce



řešená území změny

UPLAN S.R.O. Vlastiboř 21, 392 01 Soběslav	razítko projektant
datum vyhotovení: únor 2019	
vypracoval: Ing. Vlastimil Smítka	
odpovědný projektant: Ing. arch. Jaroslav Poláček	
číslo paré:	