


REKONSTRUKCE SIL.III/15531 PRŮTAH ROUDNĚ

DOKONČOVACÍ PRÁCE

01-04-2019


PRÍLOHA K ŽÁDOSTI

POLICIE ČESKÉ REPUBLIKY
 KP - ODDĚLENÍ PEDILEŽNÍMI POLICIE
 JIHOČESKÉHO KRAJE
 ÚJEDNĚNÍ PRŮTAH BUDĚJOVICE 4
 DOSTAVBA PRŮTAHU
 PRŮTAH BUDĚJOVICE
 PČS 125
 JIKA 125
 371 05 ČESKÉ BUDĚJOVICE

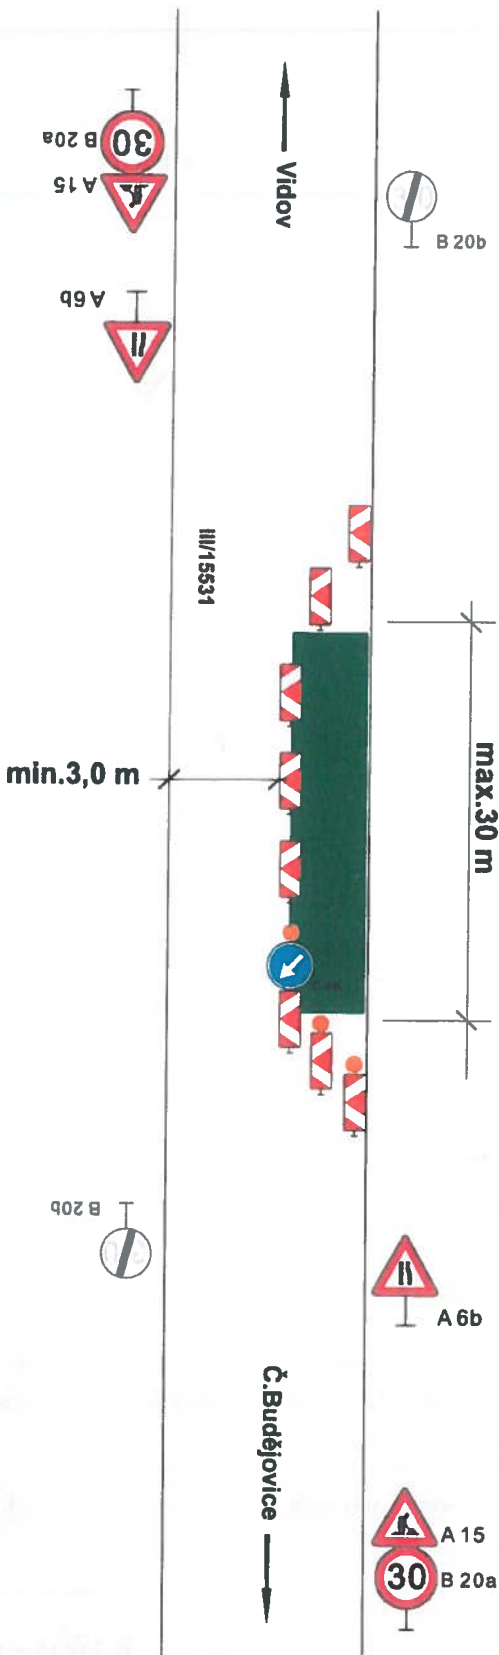

LIION stavební a obchodní společnost, spol. s r. o.
 Lidická 246, 370 07 České Budějovice
 IČO 808 27 802 DIČ CZ08027802
 Tel./fax: 386 486 557

[Signature]

	LIION - stavební a obchodní společnost, spol. s r. o. Lidická 246, 370 07 České Budějovice
tel.: 386 486 557 fax: 386 480 793 e-mail: info@liion.cz	OSUJEDNATEL: STRAŽAG a.s., ODŠTĚPNÝ ZÁVOD Č. B Vhoňská 31, 370 08 České Budějovice
	NAZEV: DLO - REKONSTRUKCE SIL.III/15531 PRŮTAH ROUDNĚ
	DATAUM: 03/2019