

Dopravně inženýrské opatření
 Zřízení dočasného stavebního sjezdu ze sil. III/15532
 Stavba D3 - Nové Hodějovice - Dolní Třebonín


Zároveň: Dopravní, a.s.	Dne: 21.11.2019
Zpracovatel: Jiří Kuběš	Provozovatel: omezení provozu
E-mail: info@sigstav.cz	po dobu zřízení sjezdu
Telefon: 602 403 383	

Sigstav
 DOPRAVNÍ ZNAČKĚ


Sjezd se nacházet v extravilánu. Posouzení se provádí dle ČSN 736101 na rozhled pro zastavení. Rozhled je posuzován pro rychlost 50km/h, délka rozhledu je 40m.

LEGENDA :

-  Dočasný sjezd ze silničních panelů
-  Rozhledové pole hranice KN

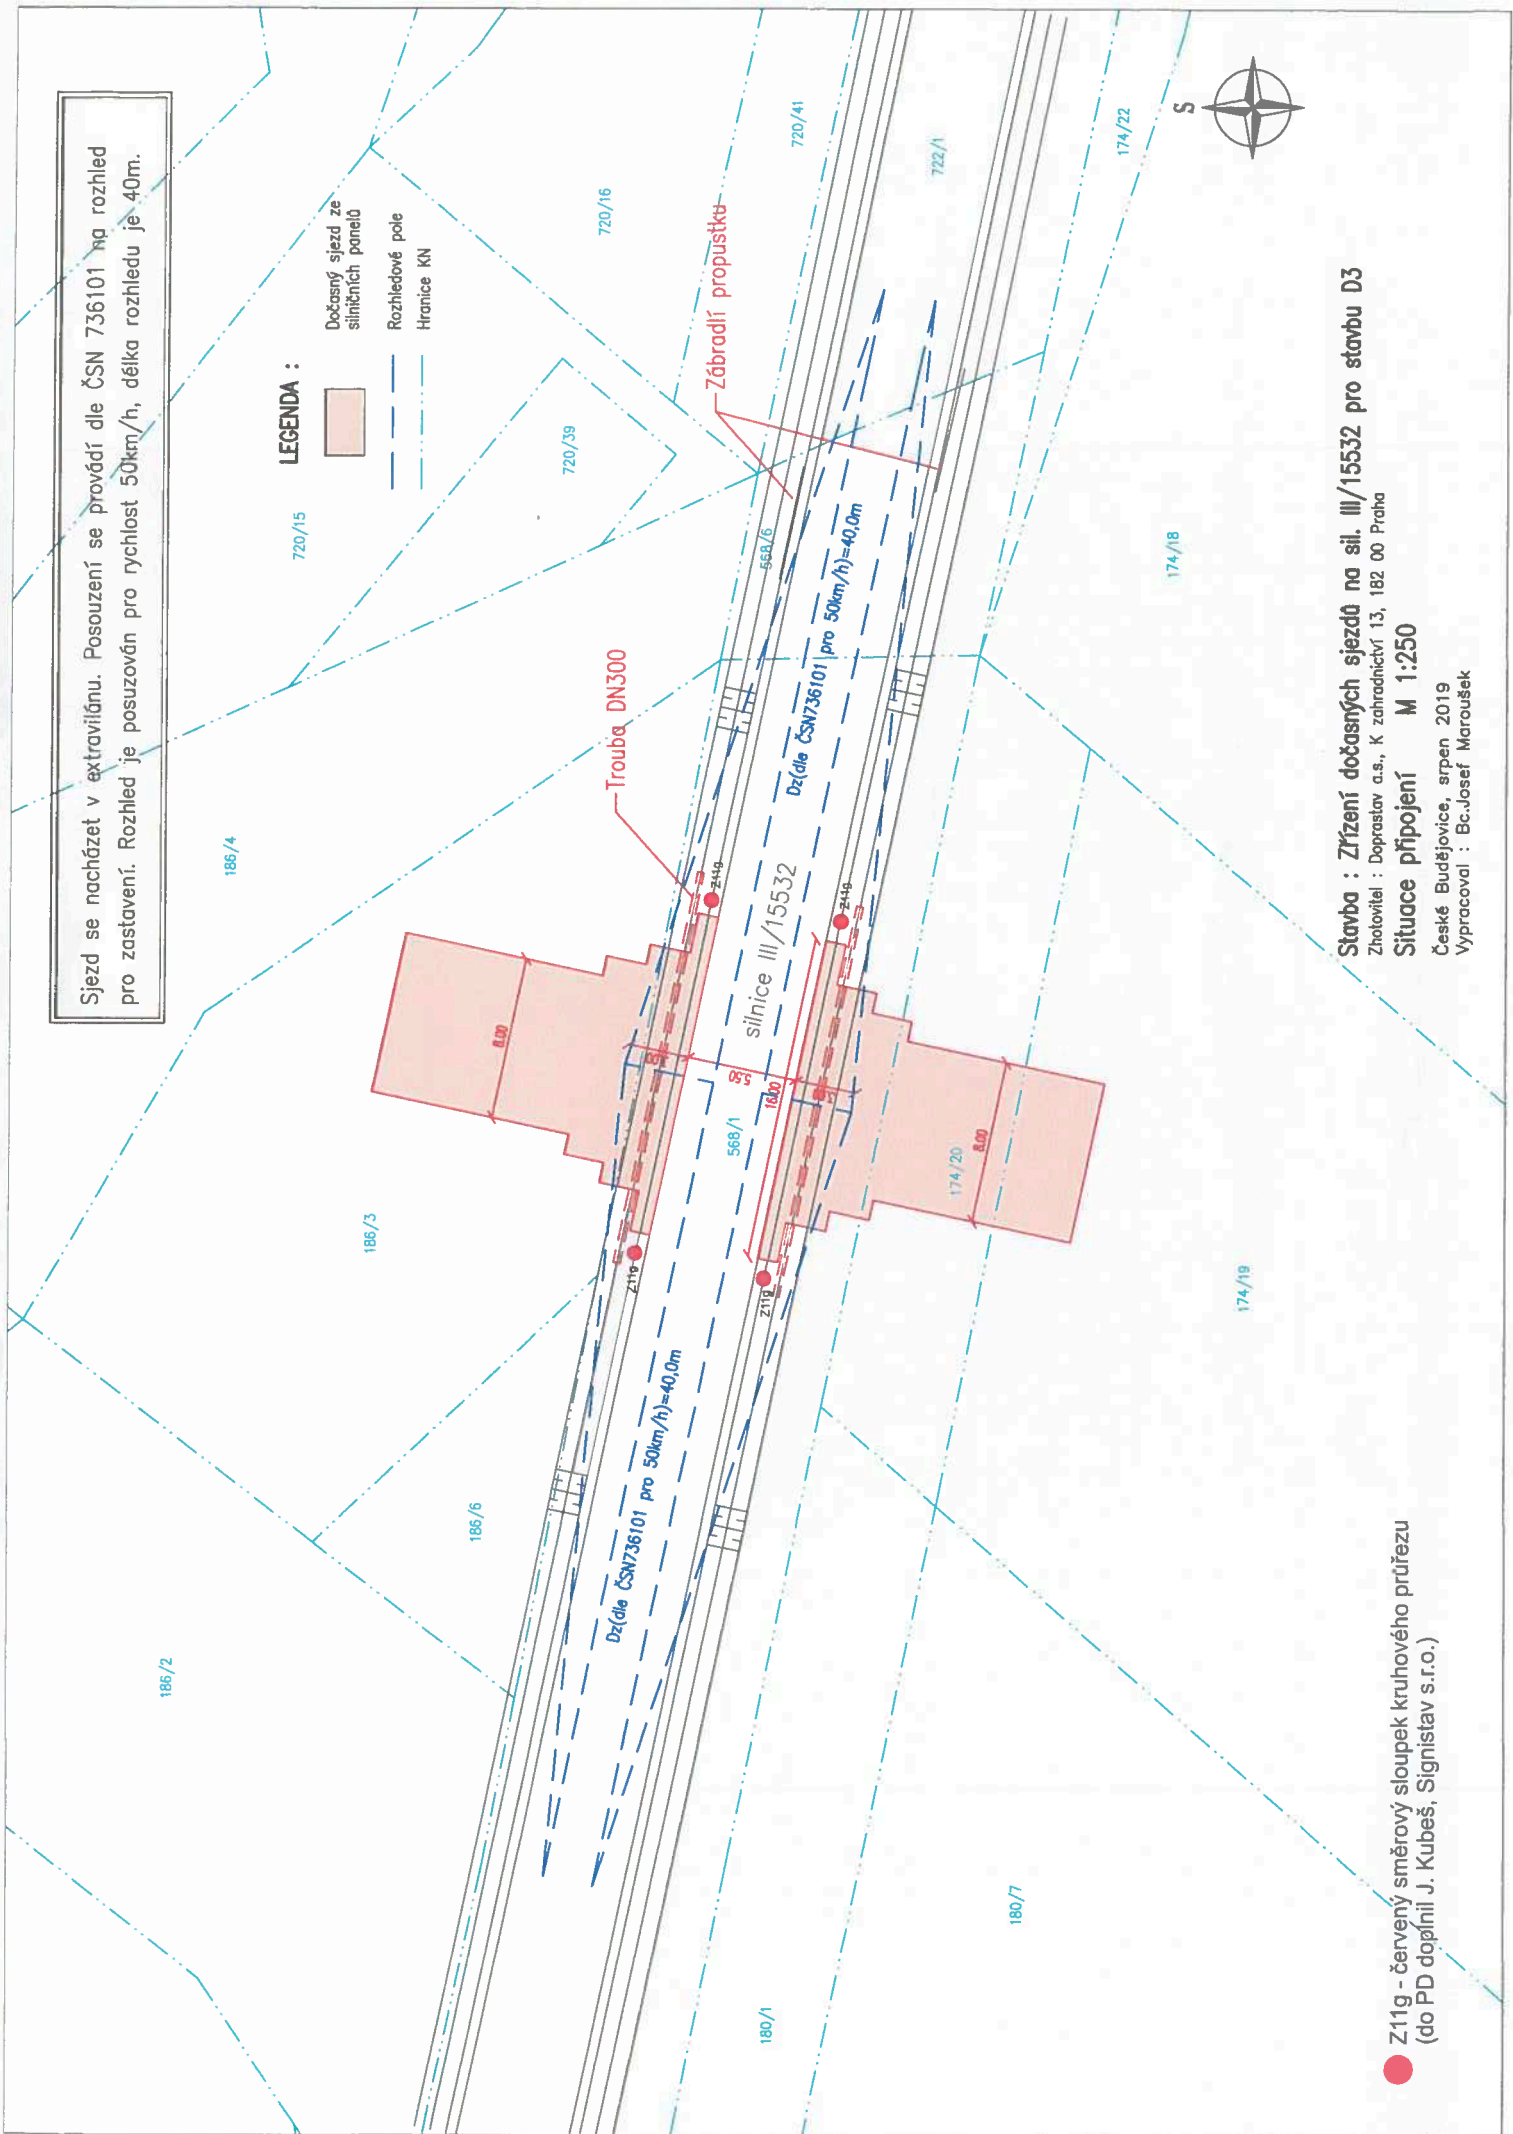

Stavba : Zřízení dočasných sjezdů na sil. III/15532 pro stavbu D3
 Zhotovitel : Doprastav a.s., K zahradnictví 13, 182 00 Praha
Situace připojení M 1:250
 České Budějovice, srpen 2019
 Vypracoval : Bc. Josef Maroušek

 Z11g - červený směrový sloupek kruhového průřezu
 (do PD doplnil J. Kubeš, Signistav s.r.o.)

Ověřovací doložka konverze dokumentu z elektronické do elektronické podoby

(v souladu s ustanoveními zákona č. č. 499/2004 Sb., o archivnictví a spisové službě, § 69a, Zvláštní ustanovení o dokumentech v digitální podobě)

Ověřuji pod pořadovým číslem 542/2019, že tento dokument, který vznikl převedením datového formátu se shoduje s obsahem dokumentu, jehož převedením vznikl.

Převedením dokumentu a vytvořením ověřovací doložky se nepotvrzuje správnost a pravdivost údajů obsažených v dokumentu a jejich soulad s právními předpisy.

Vstupující elektronický dokument byl podepsán elektronickým podpisem a platnost zaručeného elektronického podpisu byla ověřena. Zaručený elektronický podpis byl shledán platným (dokument nebyl změněn), podpis byl založen na kvalifikovaném certifikátu vydaném akreditovaným poskytovatelem certifikačních služeb v souladu s nařízením EU eIDAS a ověření platnosti kvalifikovaného certifikátu bylo provedeno vůči seznamu zneplatněných certifikátů.

Elektronický podpis:

Podpis byl připojen na obálce zprávy

Rozhodný okamžik pro věření platnosti podpisu: 09.09.2019 10:03:20 byl získán jako datum a čas z razítka vstupujícího dokumentu

Certifikát podpisu:

Číslo certifikátu: 4142717(0x3F367D)

Platnost: od 19.12.2018 do 08.01.2020, certifikát nebyl zneplatněn

Vystavitel certifikátu: Česká pošta, s.p. [IČ 47114983], CZ

Podpisující: Informační systém datových schránek - produkční prostředí, Ministerstvo vnitra České republiky [IČ 00007064]

Podpis byl opatřen časovým razítkem Podpis (Razítko bylo připojeno k obálce zprávy)

Číslo časového razítka: 102039463969313 (5C CD EA 00 C2 21)

Vystavitel: PostSignum TSA - TSU 6 (Česká pošta, s.p. [IČ 47114983])

Datum a čas z razítka: 09.09.2019 10:03:20

Identifikační údaje ověřovací doložky

Datum a čas vyhotovení ověřovací doložky: 16.09.2019 12:41:38

Místo vyhotovení ověřovací doložky: Roudenská 120, 370 07 ROUDNÉ

Ověřující organizace: Obec Roudné

Ověřující osoba: Gramanová Jana