
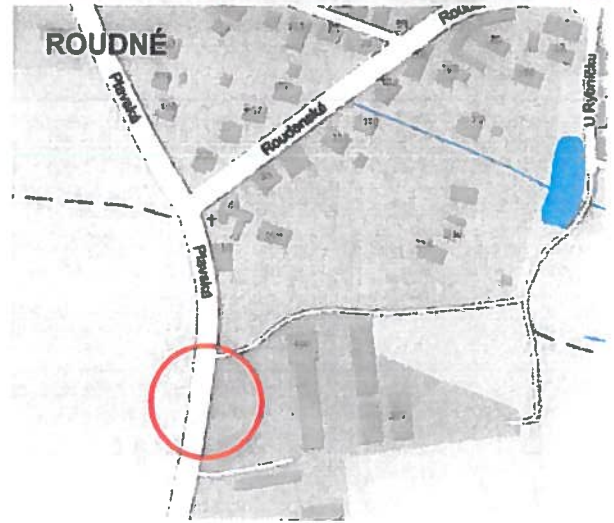


ZTV ROUDNÉ - VELKÉ ROLE

2 etapa - rozšíření komunikace


PŘÍLOHA K ŽÁDOSTI

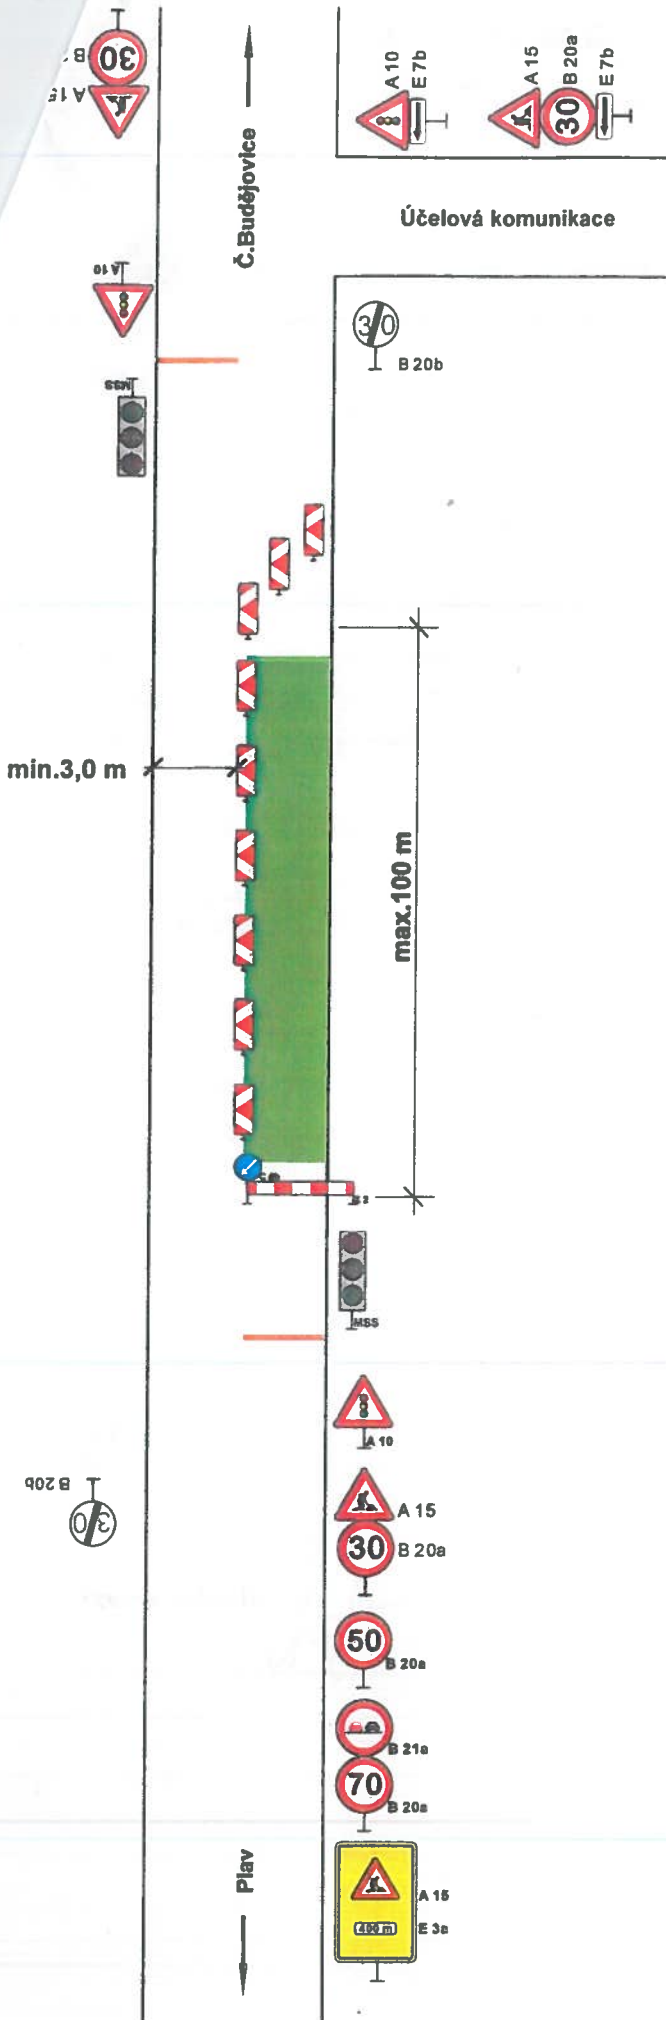

26 -09- 2018

POLICIE ČESKÉ REPUBLIKY
 KP...
 J...
 Ú...
 D...
 P...
 371 05 ČESKÉ BUDĚJOVICE

LION stavební a obchodní společnost, spol. s r.o.
 Lidická 246, 370 07 Č. Budějovice
 IČO 608 27 602 DIČ CZ60827602
 Tel./ fax: 386460798

 tel.: 386 466 657 fax: 386 460 793 e-mail: info@lioncb.cz	LION - stavební a obchodní společnost, spol. s r.o. Lidická 246, 370 07 České Budějovice
	OBJEDNATEL : AKORD - stavební a obch.spol., spol s r.o. A.Trágera 2654, 37021 České Budějovice
	NÁZEV : DIO - ZTV ROUDNÉ - VELKÉ ROLE
	DATUM : 09 / 2018