


1:1 000
Tel.: 387441630, Fax: 387222031
IČ: 26031949, DIČ: CZ26031949

SEPTERM CB a.s.
Nemějská 2765/10a (48)
370 10 České Budějovice

ZÁKRES NAD KATASTRÁLNÍ MAPOU 4



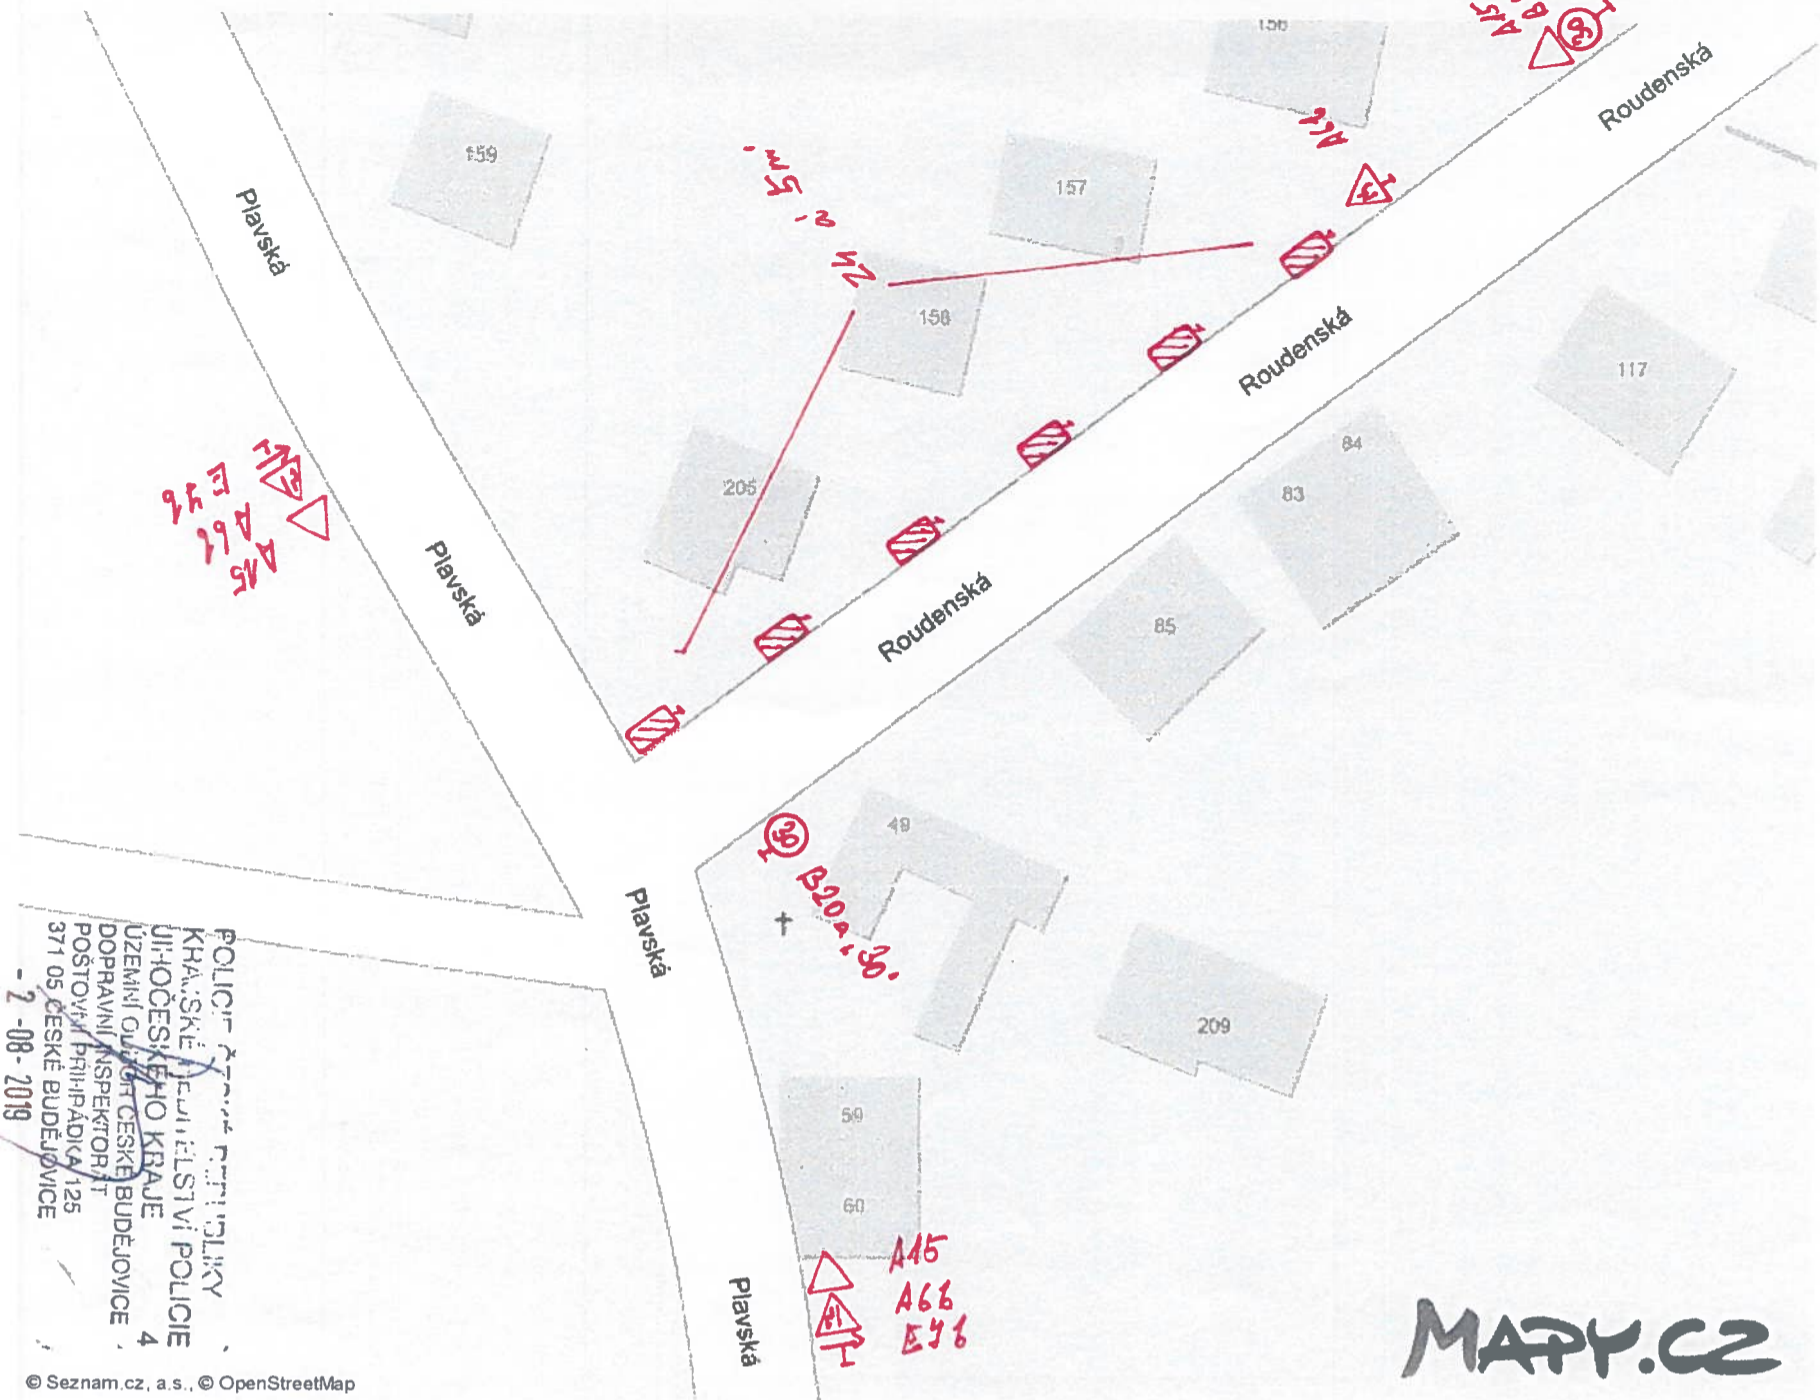

POLICIE ČR
KRAJSKÉ ŘEŠITELSTVÍ POLICIE
JIHOČESKÉHO KRAJE
ÚZEMNÍ OBLASTI ČESKÉ BUDĚJOVICE
DOPRAVNÍ INSPEKTORÁT
POSTOVNÍ PRŮPRAVKA 125
371 05 ČESKÉ BUDĚJOVICE
- 2-08-2019

© Seznam.cz, a.s., © OpenStreetMap

MAPY.CZ

ZDENĚK ŽÁK
Bramborská 941 / 54
370 05 České Budějovice
Tel.: 385 343 090 IČO: 600 71 851
Realizace dopravního značení

7 8 2019 4-77