


**NÁVRH DOPRAVNÍHO ZNAČENÍ ULICE KOMENSKÉHO ROUDNÉ**

PŘÍLOHA K ŽÁDOSTI

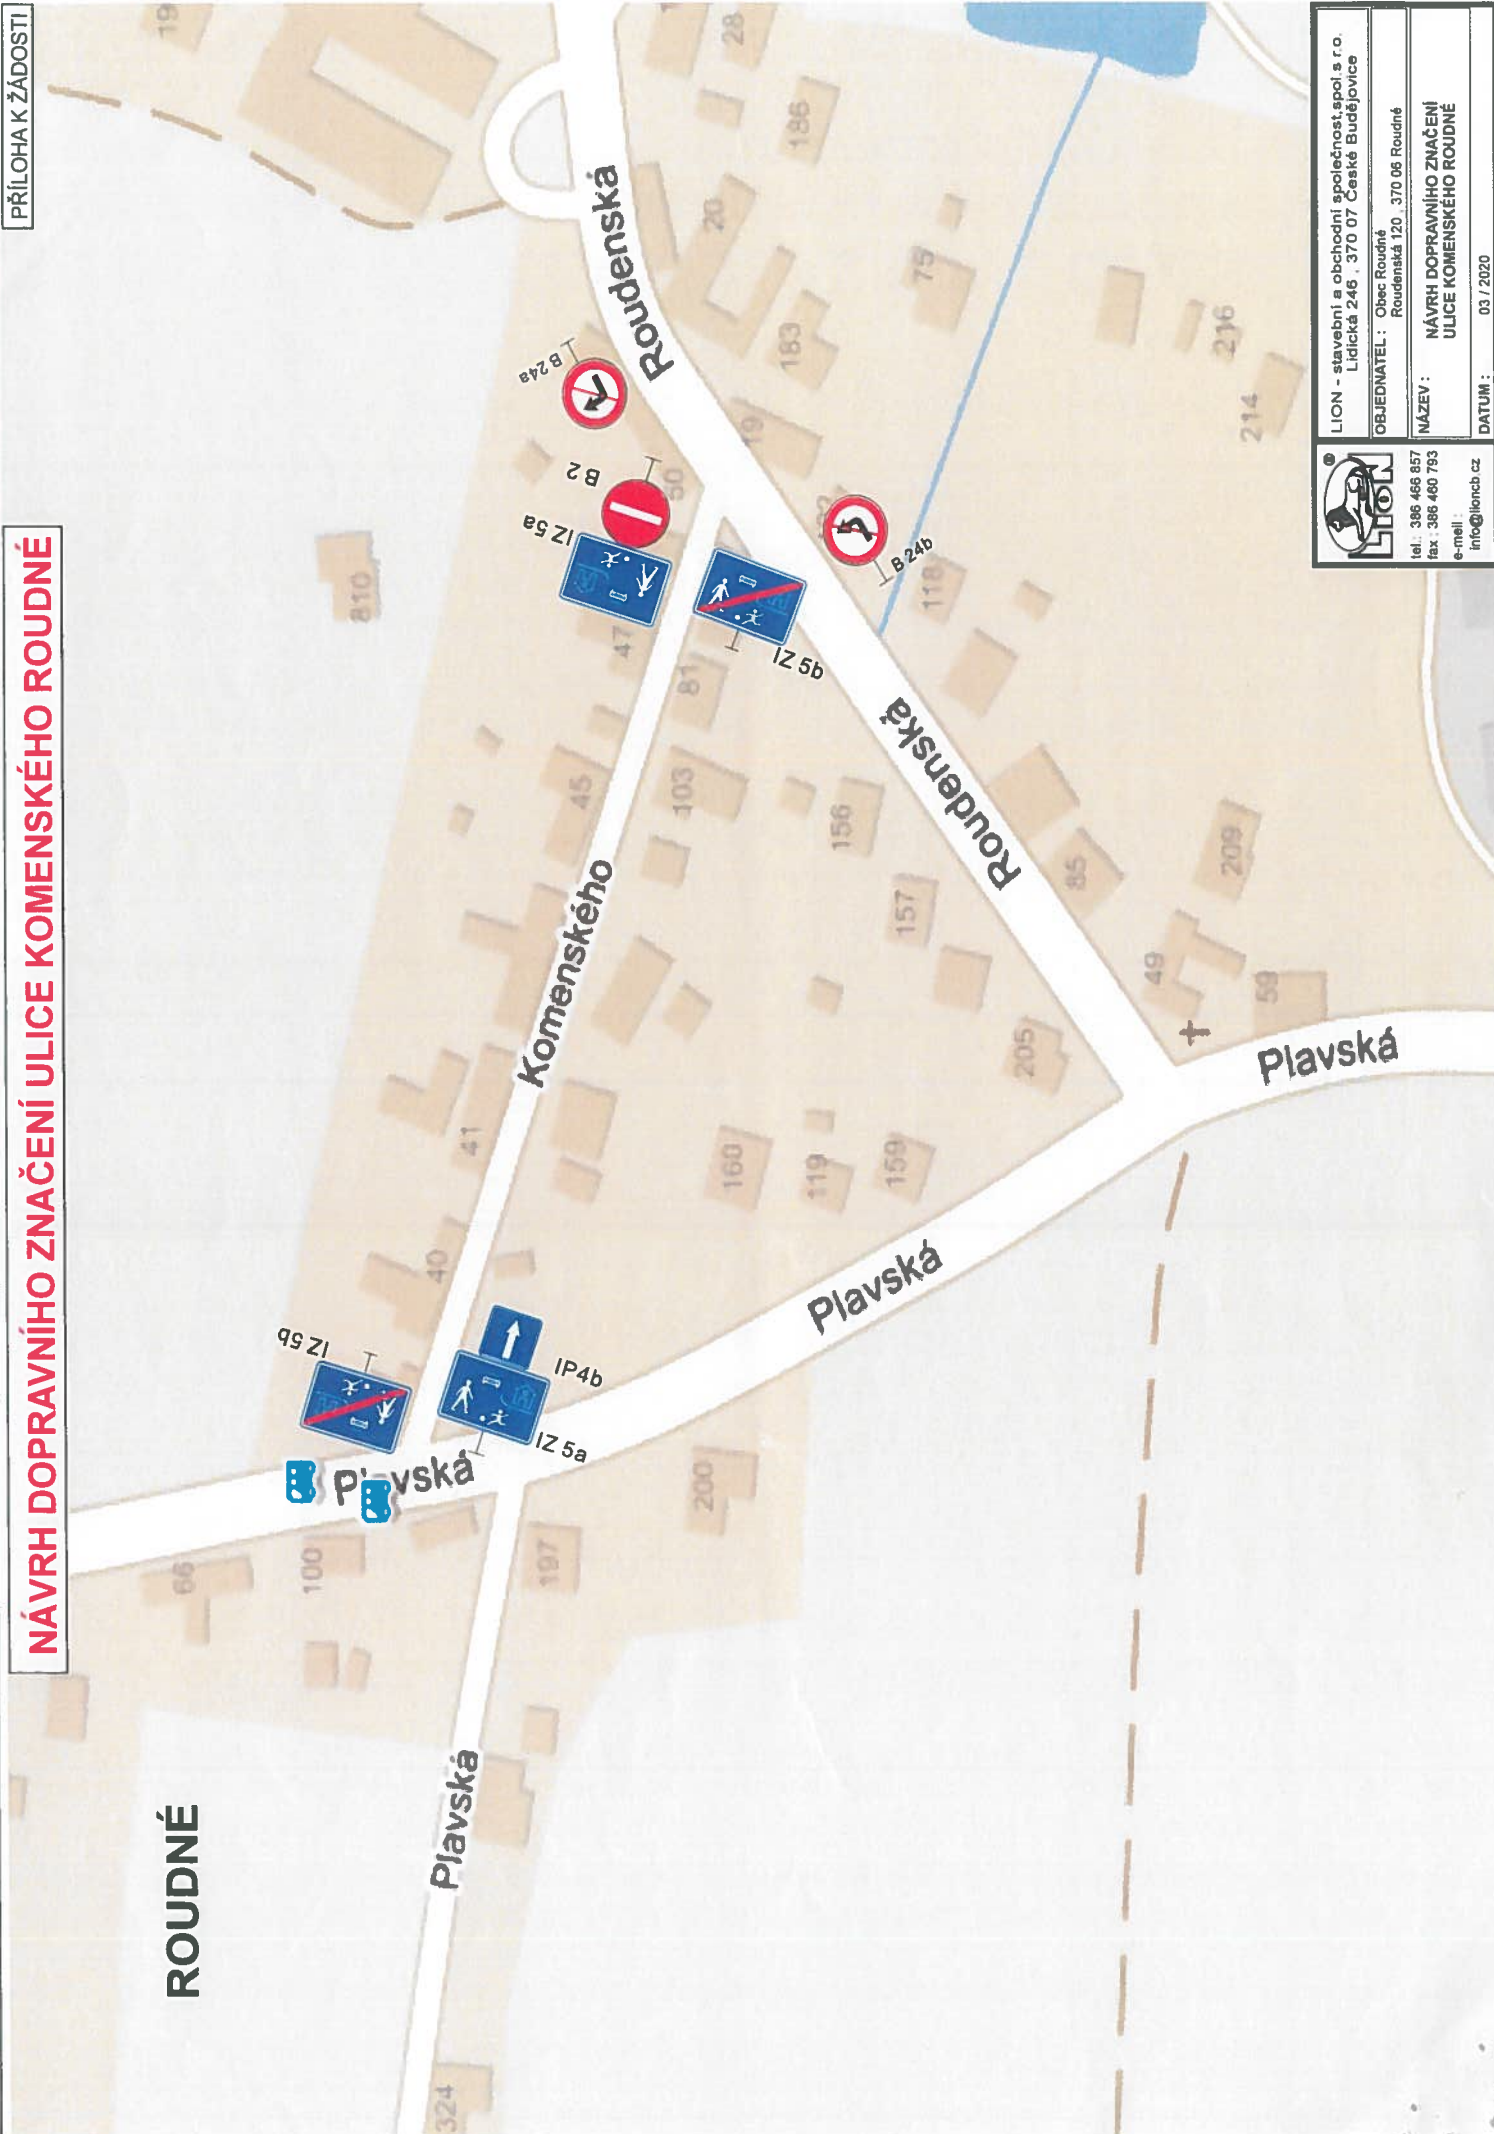

LION - stavební a obchodní společnost, s.p. a r.o.  
Lidická 246, 370 07 České Budějovice

OBJEDNATEL: Obec Roudné  
Roudenská 120, 370 06 Roudné


NÁZEV: NÁVRH DOPRAVNÍHO ZNAČENÍ  
ULICE KOMENSKÉHO ROUDNÉ

tel.: 386 466 857  
fax: 386 460 793  
e-mail: info@lioncb.cz

DATUM: 03 / 2020



**NÁVRH DOPRAVNÍHO ZNAČENÍ ULICE KE HŘIŠTI (ŠKOLKA) ROUDNÉ**

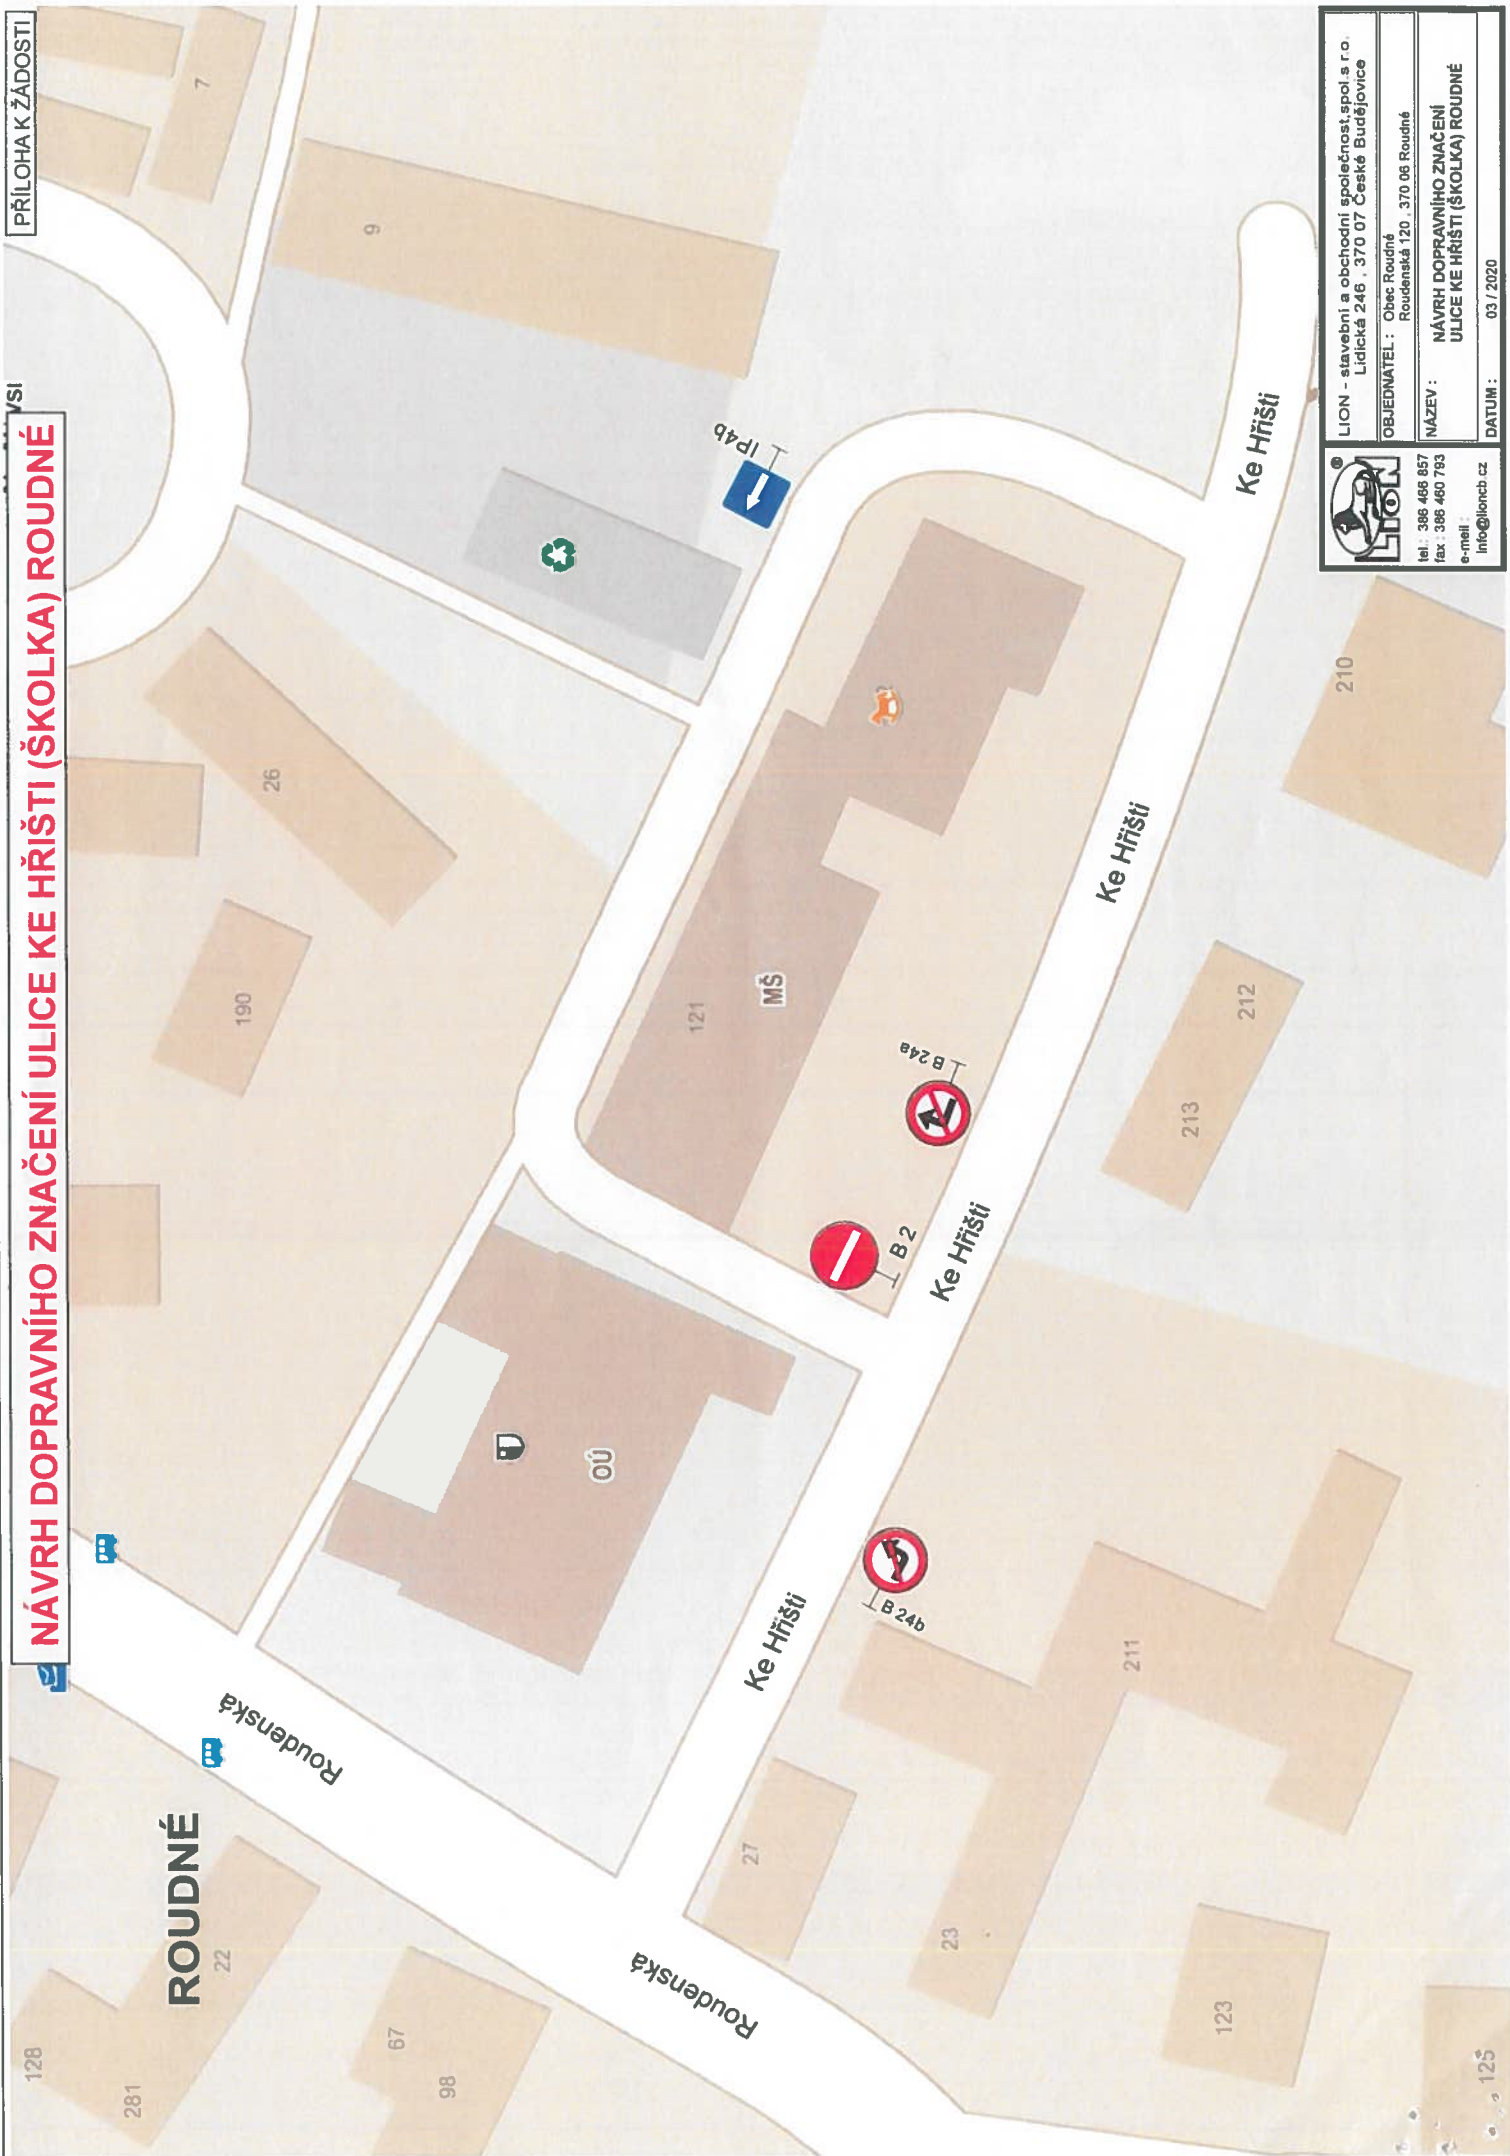

LION - stavební a obchodní společnost, spol. s r.o.  
 Lidická 246, 370 07 České Budějovice  
 OBJEDNATEL: Obec Roudné  
 Roudenská 120, 370 06 Roudné  
 NÁZEV: NÁVRH DOPRAVNÍHO ZNAČENÍ  
 ULICE KE HŘIŠTI (ŠKOLKA) ROUDNÉ  
 tel.: 386 466 857  
 fax: 386 460 793  
 e-mail: info@lioncb.cz  
 DATUM: 03 / 2020