SITUACE OBJÍZDNÉ TRASY STÁV. KOMUNIKACE
SO 131 1:500

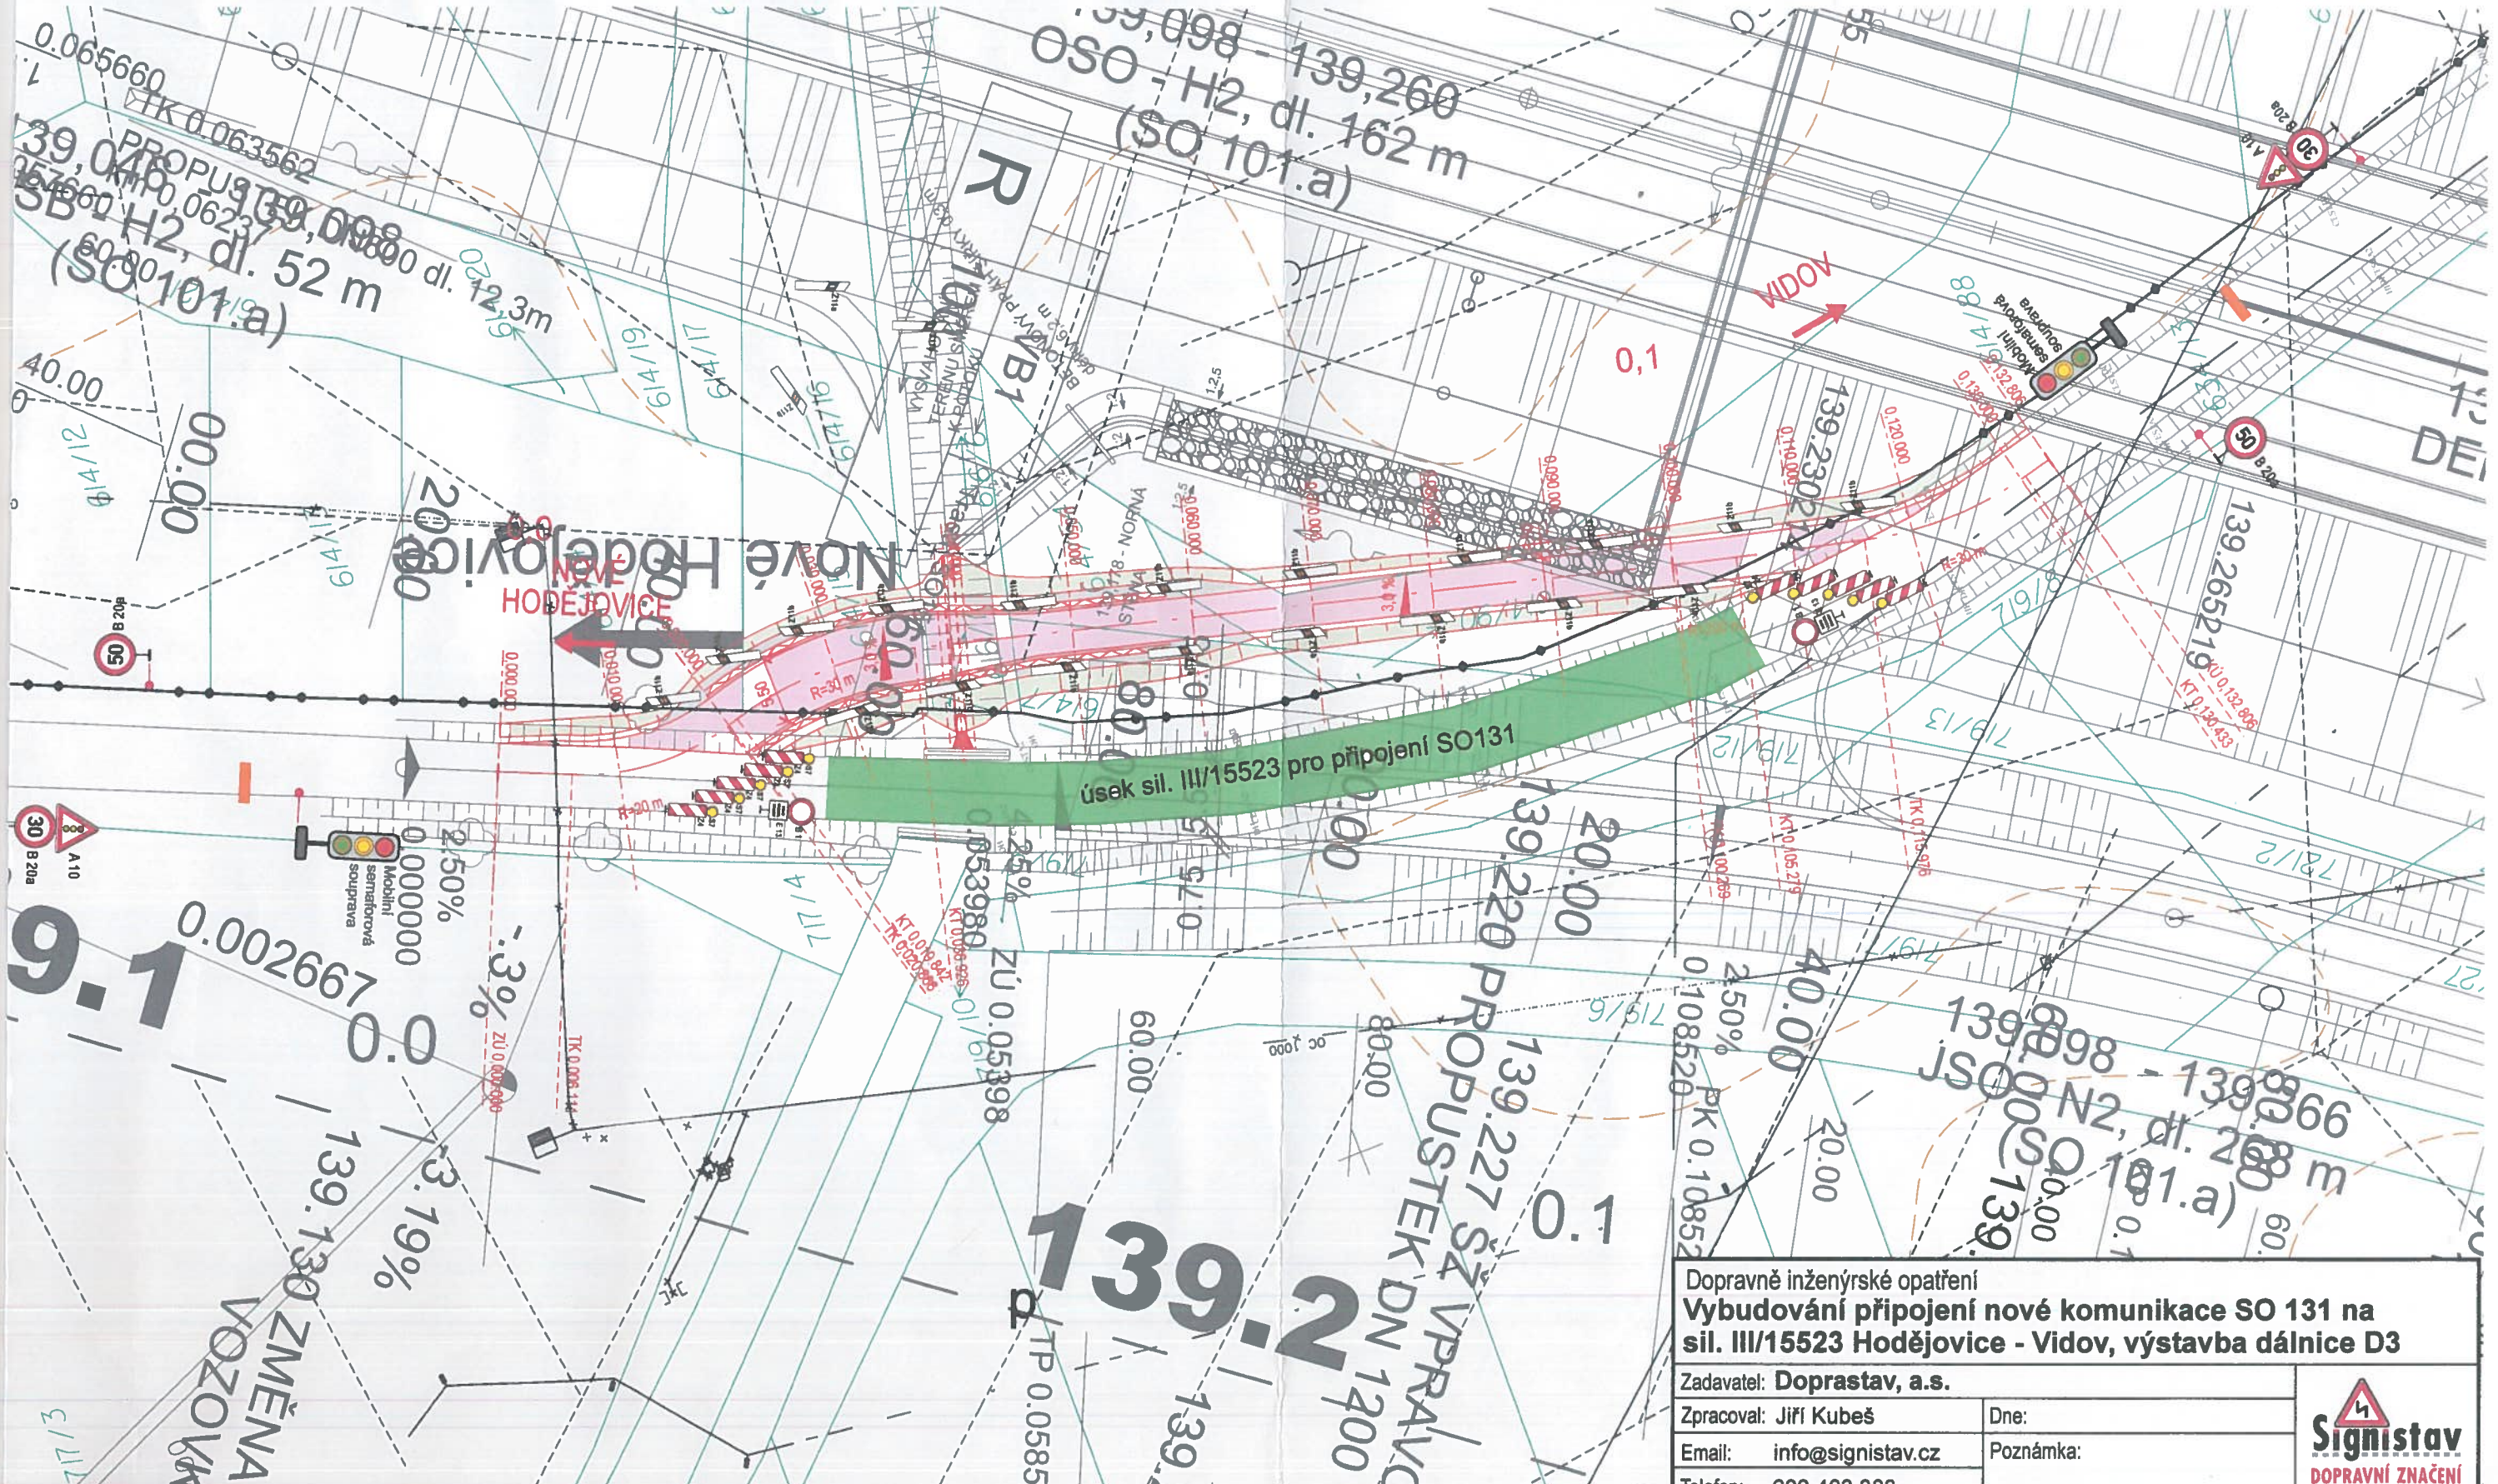

Dopravně inženýrské opatření

Vybudování připojení nové komunikace SO 131 na sil. III/15523 Hodějovice - Vidov, výstavba dálnice D3

Zadavatel:	**Doprastav, a.s.**		
Zpracoval:	Jiří Kubeš	Dne:	
Email:	info@signistav.cz	Poznámka:	
Telefon:	602 403 383		

Signistav
DOPRAVNÍ ZNAČENÍ