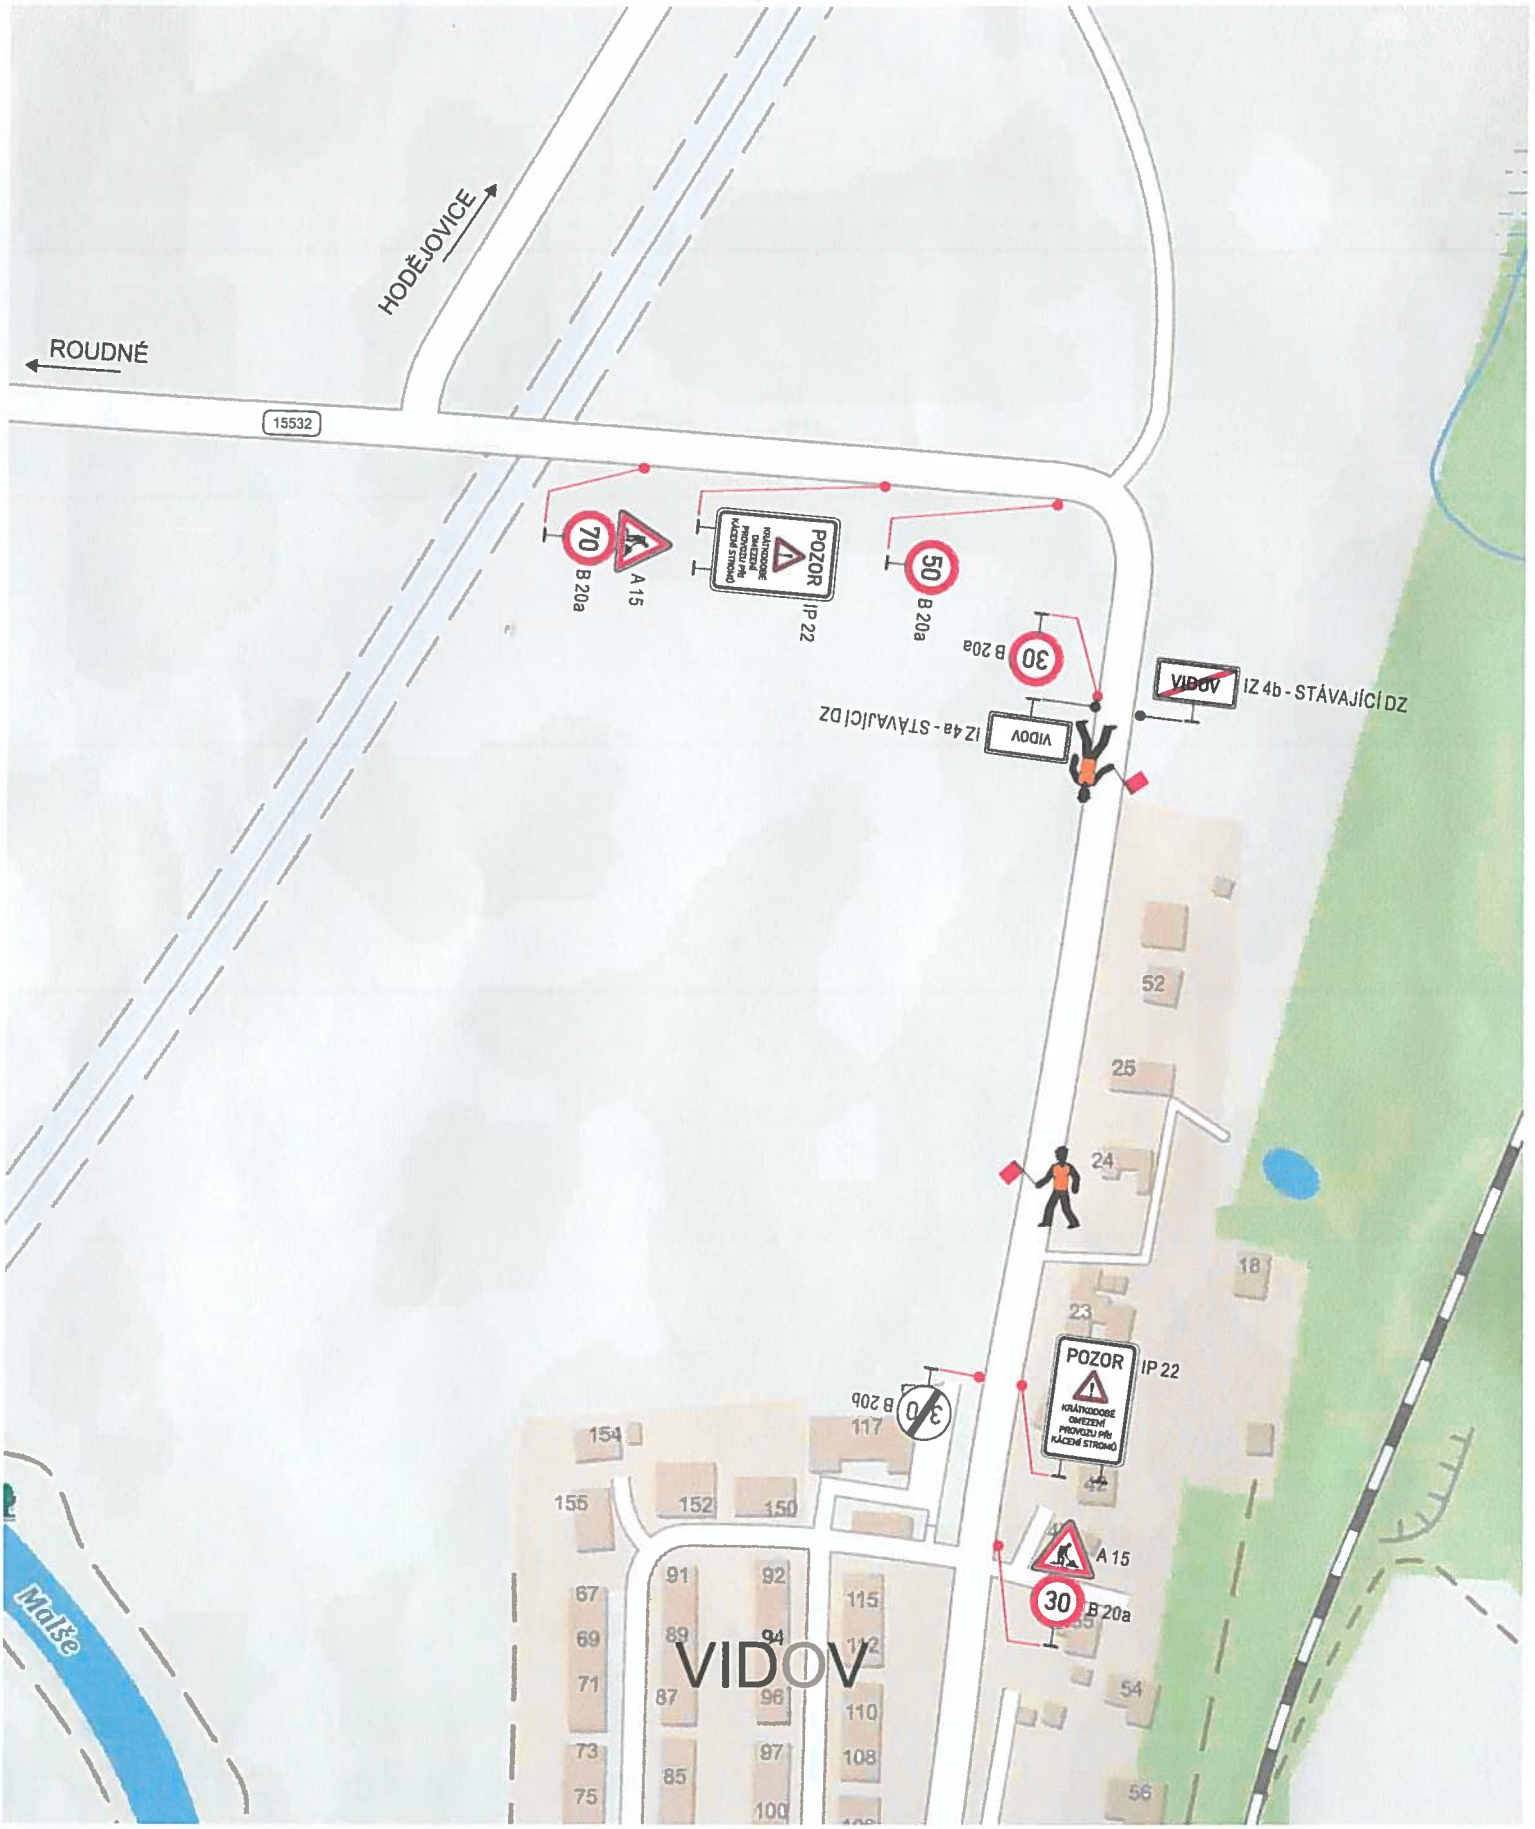

07 -12- 2020

POLICIE ČESKÉ REPUBLIKY
KR... ...ŘEDITVÍ POLICIE
J... ...4
... ...ČESKÉ BUDĚJOVICE
D...
P... ...25
371 ... ČESKÉ BUDĚJOVICE

Dopravně inženýrské opatření **Dálnice D3 Hodějovice - Třebonín, krátkodobé omezení provozu při kácení stromů- sil. III/15532**		
Zadavatel: **Doprastav, a.s.**		Signistav DOPRAVNÍ ZNAČENÍ
Zpracoval: Jiří Kubeš	Dne:	
Email: info@signistav.cz	Poznámka:	
Telefon: 602 403 383		