

Legenda:



dočasné dopravní značení

trvale dopravní značení


SO 131 - PŘELOŽKA SILNICE III/15523 V
km 139,174 - 139,555 VPRAVO
SITUACE, M 1:1 000

ODSTRANĚNÍ STÁVAJÍCÍ KOMUNIKACE
(SIL. III/15523)

0 4 - 08- 2021

POLICIE ČESKÉ REPUBLIKY
M. P. L. M. V. POLICIE
4
371 05 BUDĚJOVICE

125
BUDĚJOVICE

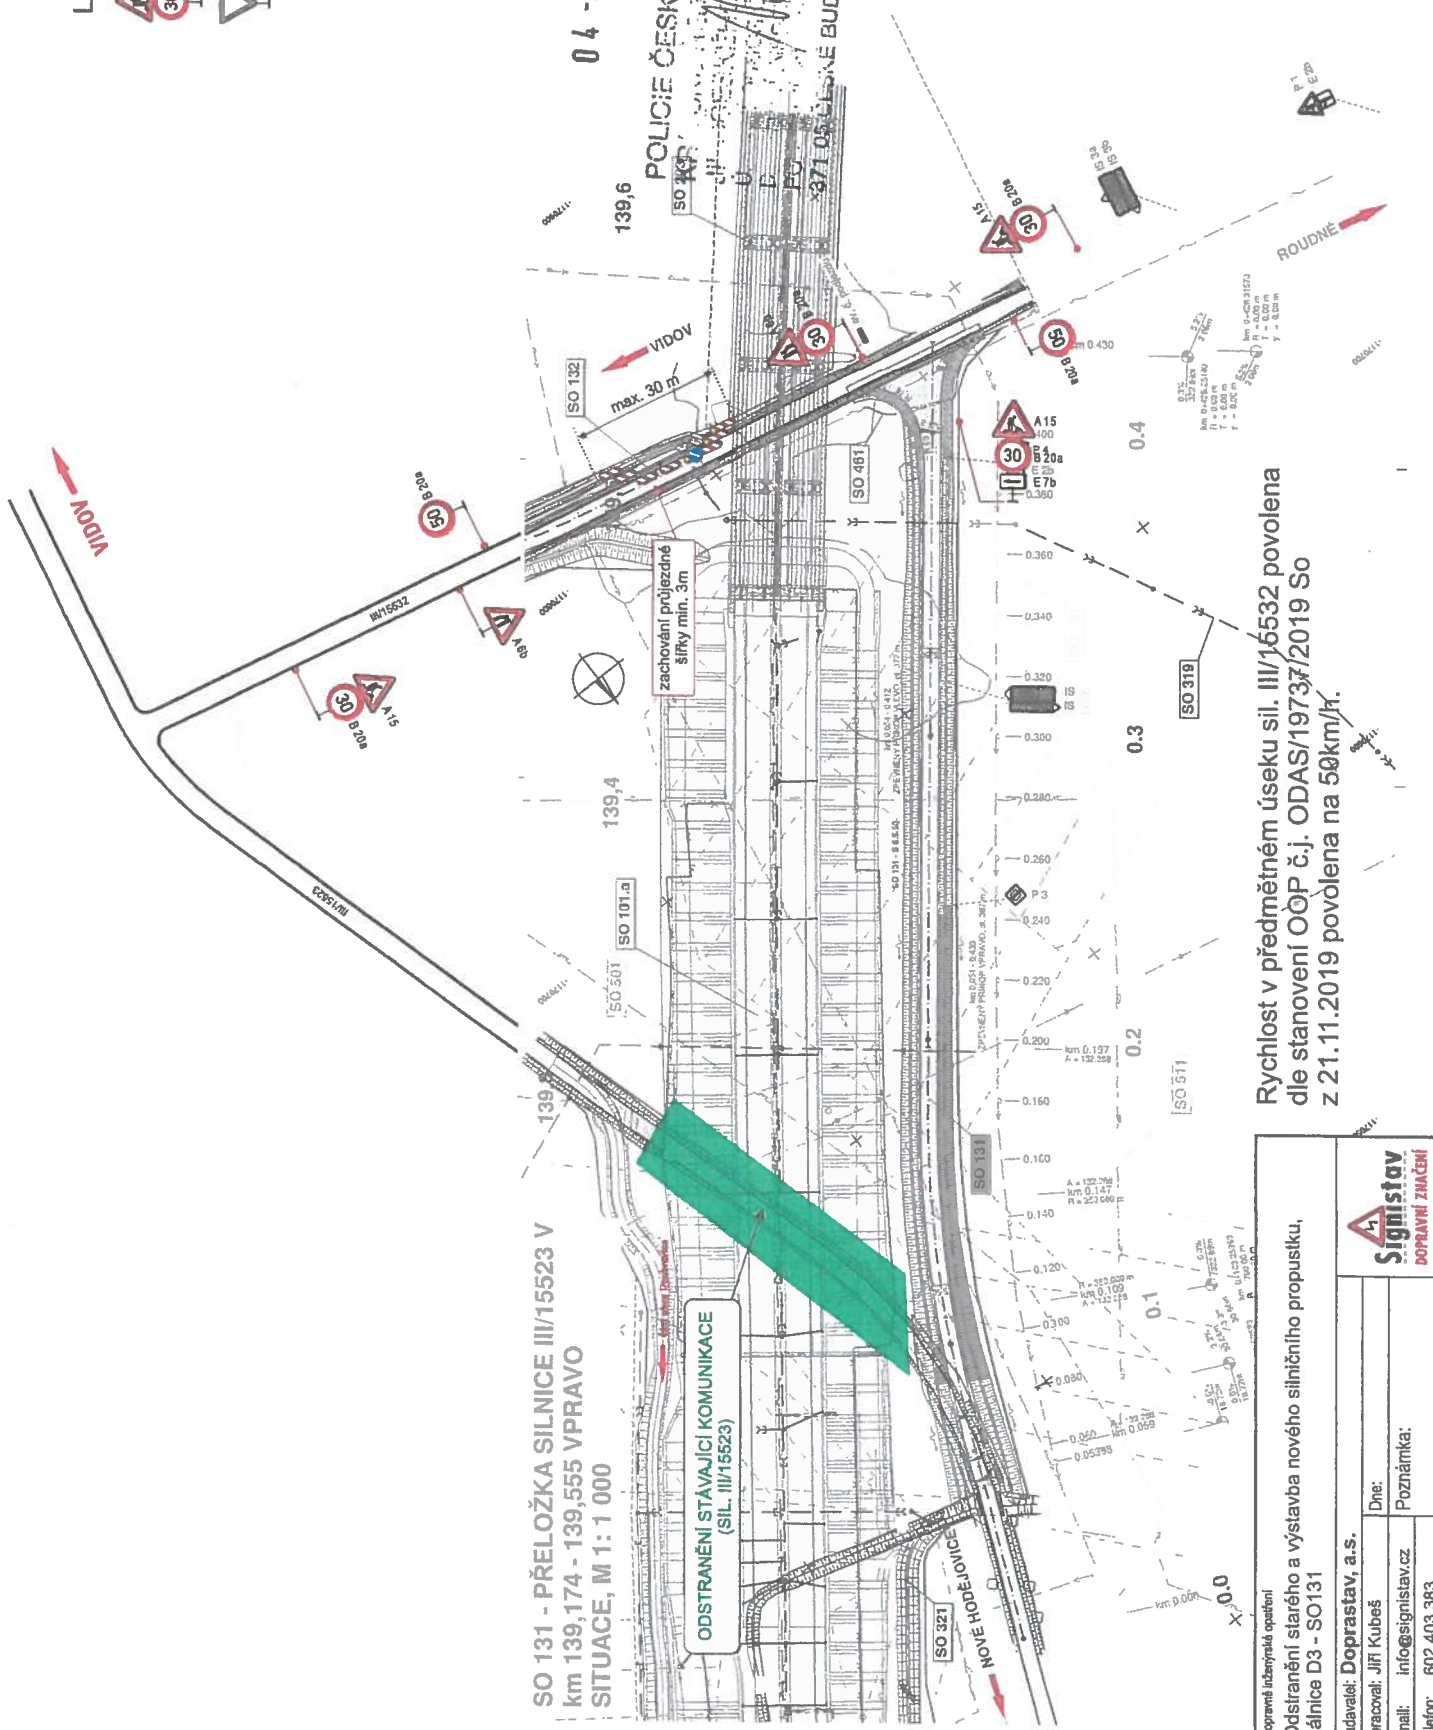

Rychlost v předmětném úseku sil. III/15532 povolena
dle stanovení OoP č.j. ODAS/19737/2019 So
z 21.11.2019 povolena na 50km/h.

Dopravné inženýrské opatření	
Odstranění starého a výstavba nového silničního propustku, dálnice D3 - SO131	
Zadavatel: Doprastav, a.s.	
Zpracoval: Jiří Kubeš	Dne:
Email: info@signistav.cz	Poznámka:
Telefon: 602 403 383	

