

**Legenda:**



dočasné dopravní značení


nově instalované trvalé dopravní značení

24-09-2020

POLICIE ČESKÉ REPUBLIKY  
KRAJSKÉ ŘEDITELSTVÍ POLICIE  
JIHOČESKÉHO ÚZEMÍ  
ÚZEMNÍ ODVĚTY ČESKÉ BUDĚJOVICE  
DOPRAVNÍ INŽENÝRINGOVÝ ÚSTAV  
POŠTOVÁ: ŠIBRADKA 125  
371 05 ČESKÉ BUDĚJOVICE

**SO 131 - PŘELOŽKA SILNICE III/15523 V  
km 139,174 - 139,555 VPRAVO  
SITUACE, M 1: 1 000**

**ODSTRANĚNÍ STÁVAJÍCÍ KOMUNIKACE  
(SIL. III/15523)**

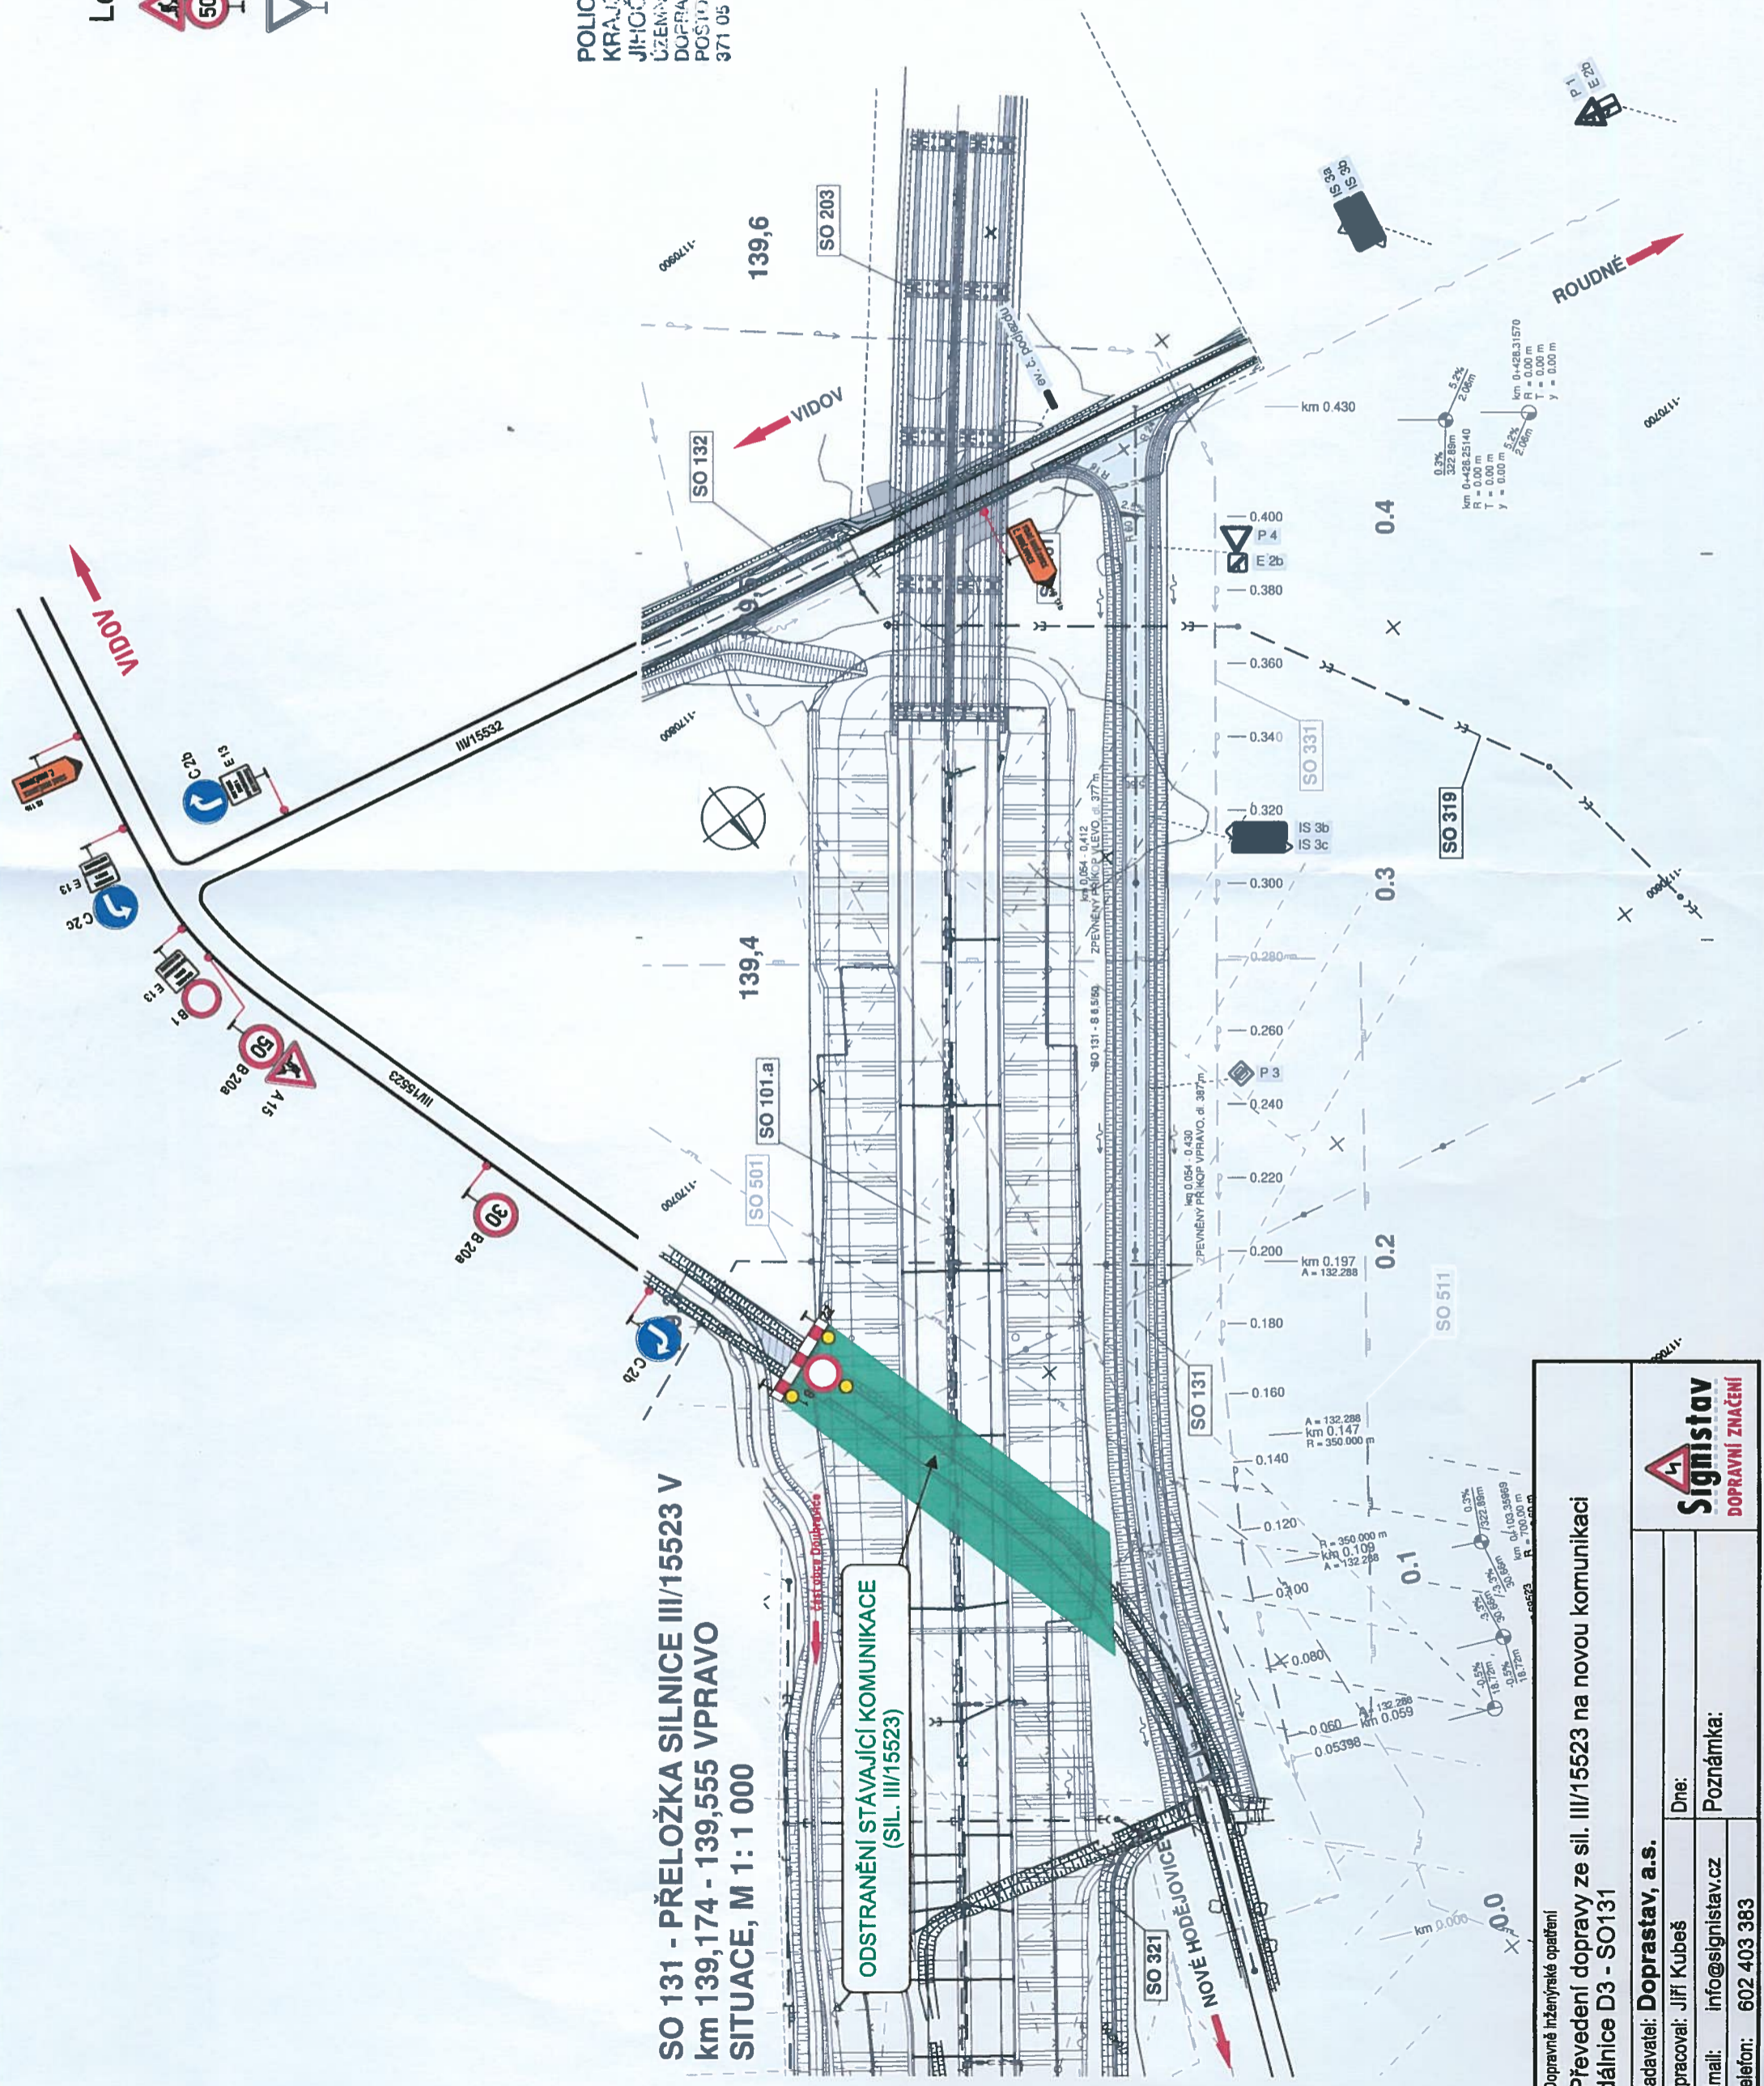

Dopravné inženýrské opatření

**Převedení dopravy ze sil. III/15523 na novou komunikaci  
dálnice D3 - SO131**

Zadavatel: **Doprastav, a.s.**

Zpracoval: Jiří Kubeš

Dne: \_\_\_\_\_

Email: [info@signistav.cz](mailto:info@signistav.cz)

Poznámka: \_\_\_\_\_

Telefon: 602 403 383