


výkres pořadí změn v území změna č. 5 územního plánu Roudné

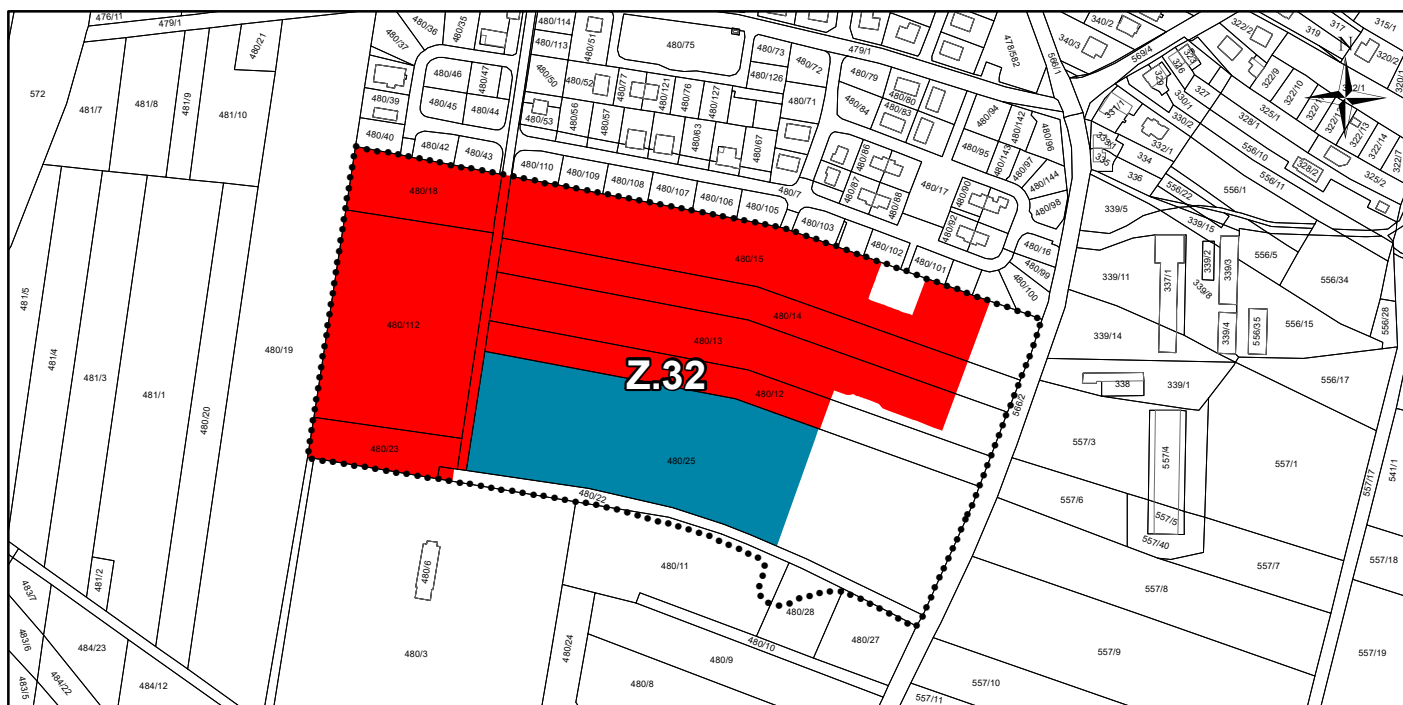

Legenda

 zastavitelná plocha

 I. etapa

 II. etapa

Záznam o účinnosti	
vydávající správní orgán: Zastupitelstvo obce Roudné	datum nabytí účinnosti:
oprávněná úřední osoba pořizovatele jméno a příjmení: Jolana Zahradková funkce: oprávněná úřední osoba pořizovatele	otisk úředního razítka pořizovatele
jméno a příjmení: Gustav Had funkce: starosta obce	



měřítko 1:5 000