

plochy s rozdílným způsobem využití
stabilizované návrh

BU	bydlení všeobecné
BV	bydlení venkovské
BI	bydlení individuální
BI.p	bydlení individuální - podmíněné
BH	bydlení hromadné
RI	rekreace individuální
OV	občanské vybavení veřejné
OS	občanské vybavení - sport
PU	veřejná prostranství všeobecná
ZZ	zeleně - zahrady a sady
ZS	zeleně sídelní ostatní - veřejná zeleň
SU	smešené obytné všeobecné
SC	smešené obytné centrální
DU	doprava všeobecná
TU	technická infrastruktura všeobecná
VL	výroba lehká
VZ	výroba zemědělská a lesnická
VE	výroba energie z obnovitelných zdrojů
WU	vodní a vodohospodářské všeobecné
AU	zemědělské všeobecné
LU	lesní všeobecné
NU	přírodní všeobecné
MU	smešené nezastavěné území všeobecné


důležitá omezení v území

- elektrická stanice
- elektrárna
- elektrické vedení vysokého napětí
- elektrické vedení velmi vysokého napětí
- ochranné pásmo elektrizační soustavy
- technologický objekt zásobování plynem
- středotlaký plynovod
- vysokotlaký plynovod
- bezpečnostní pásmo plynovodu
- ochranné pásmo plynovodu
- elektronické komunikační zařízení
- komunikační vedení včetně ochranného pásmá
- ochranné pásmo objektu na elektronickém komunikačním zařízení
- radiorelálová trasa
- ochranné pásmo radiorelálové trasy
- ◆ zařízení na produktovodu
- ochranné pásmo produktovodu
- ochranné pásmo objektu na produktovodu
- vodovod včetně ochranného pásmá
- ochranné pásmo vodního zdroje II.a - vnitřní
- ochranné pásmo vodního zdroje II.b - vnější
- ochranné pásmo vodního zdroje - nerozlišeno
- technologický objekt odvádění a čištění odpadních vod
- kanalizace včetně ochranného pásmá
- silnice
- ochranné pásmo silnic
- místní a účelová komunikace
- železniční dráha
- ochranné pásmo železniční dráhy
- ochranné pásmo radaru České Budějovice
- ◆ nemovitá kulturní památka
- ◆ památný strom
- vodní tok
- vodní nádrž
- les
- vzdálenost 50 m od okraje lesa
- významný krajinný prvek registrovaný
- sesuvné území
- záplavové území
- aktívni zóna záplavového území
- území zvláštní povodně pod vodním dílem
- území archelogických nálezů kategorie I.
- území archelogických nálezů kategorie II.
- zranitelná oblast - celé správní území
- ochranné pásmo letiště - celé správní území

- překryvná značení**
- urbanisticky hodnotné prostory
 - architektonické hodnoty
 - menší sakrální stavby a ostatní drobné významné stavby a hodnoty
 - prvky zeleně v území
 - trasa komunikace pro pěší a cyklisty
 - maximální hranice negativních vlivů
 - interakční prvek stav
 - interakční prvek návrh
- územní systém ekologické stability**
- nadregionální biokoridor stav
 - regionální biocentrum stav
 - lokální biocentrum stav
- koridor plošně vymezený**
- koridor plošně vymezený územním plánem
 - koridor plošně vymezený z nadfazené dokumentace

Legenda

- fešené území
- hranice katastrálních území
- zastavěné území ke dni 1. 1. 2024
- zastaviteľná plocha
- plocha přestavby
- plocha změny v krajině

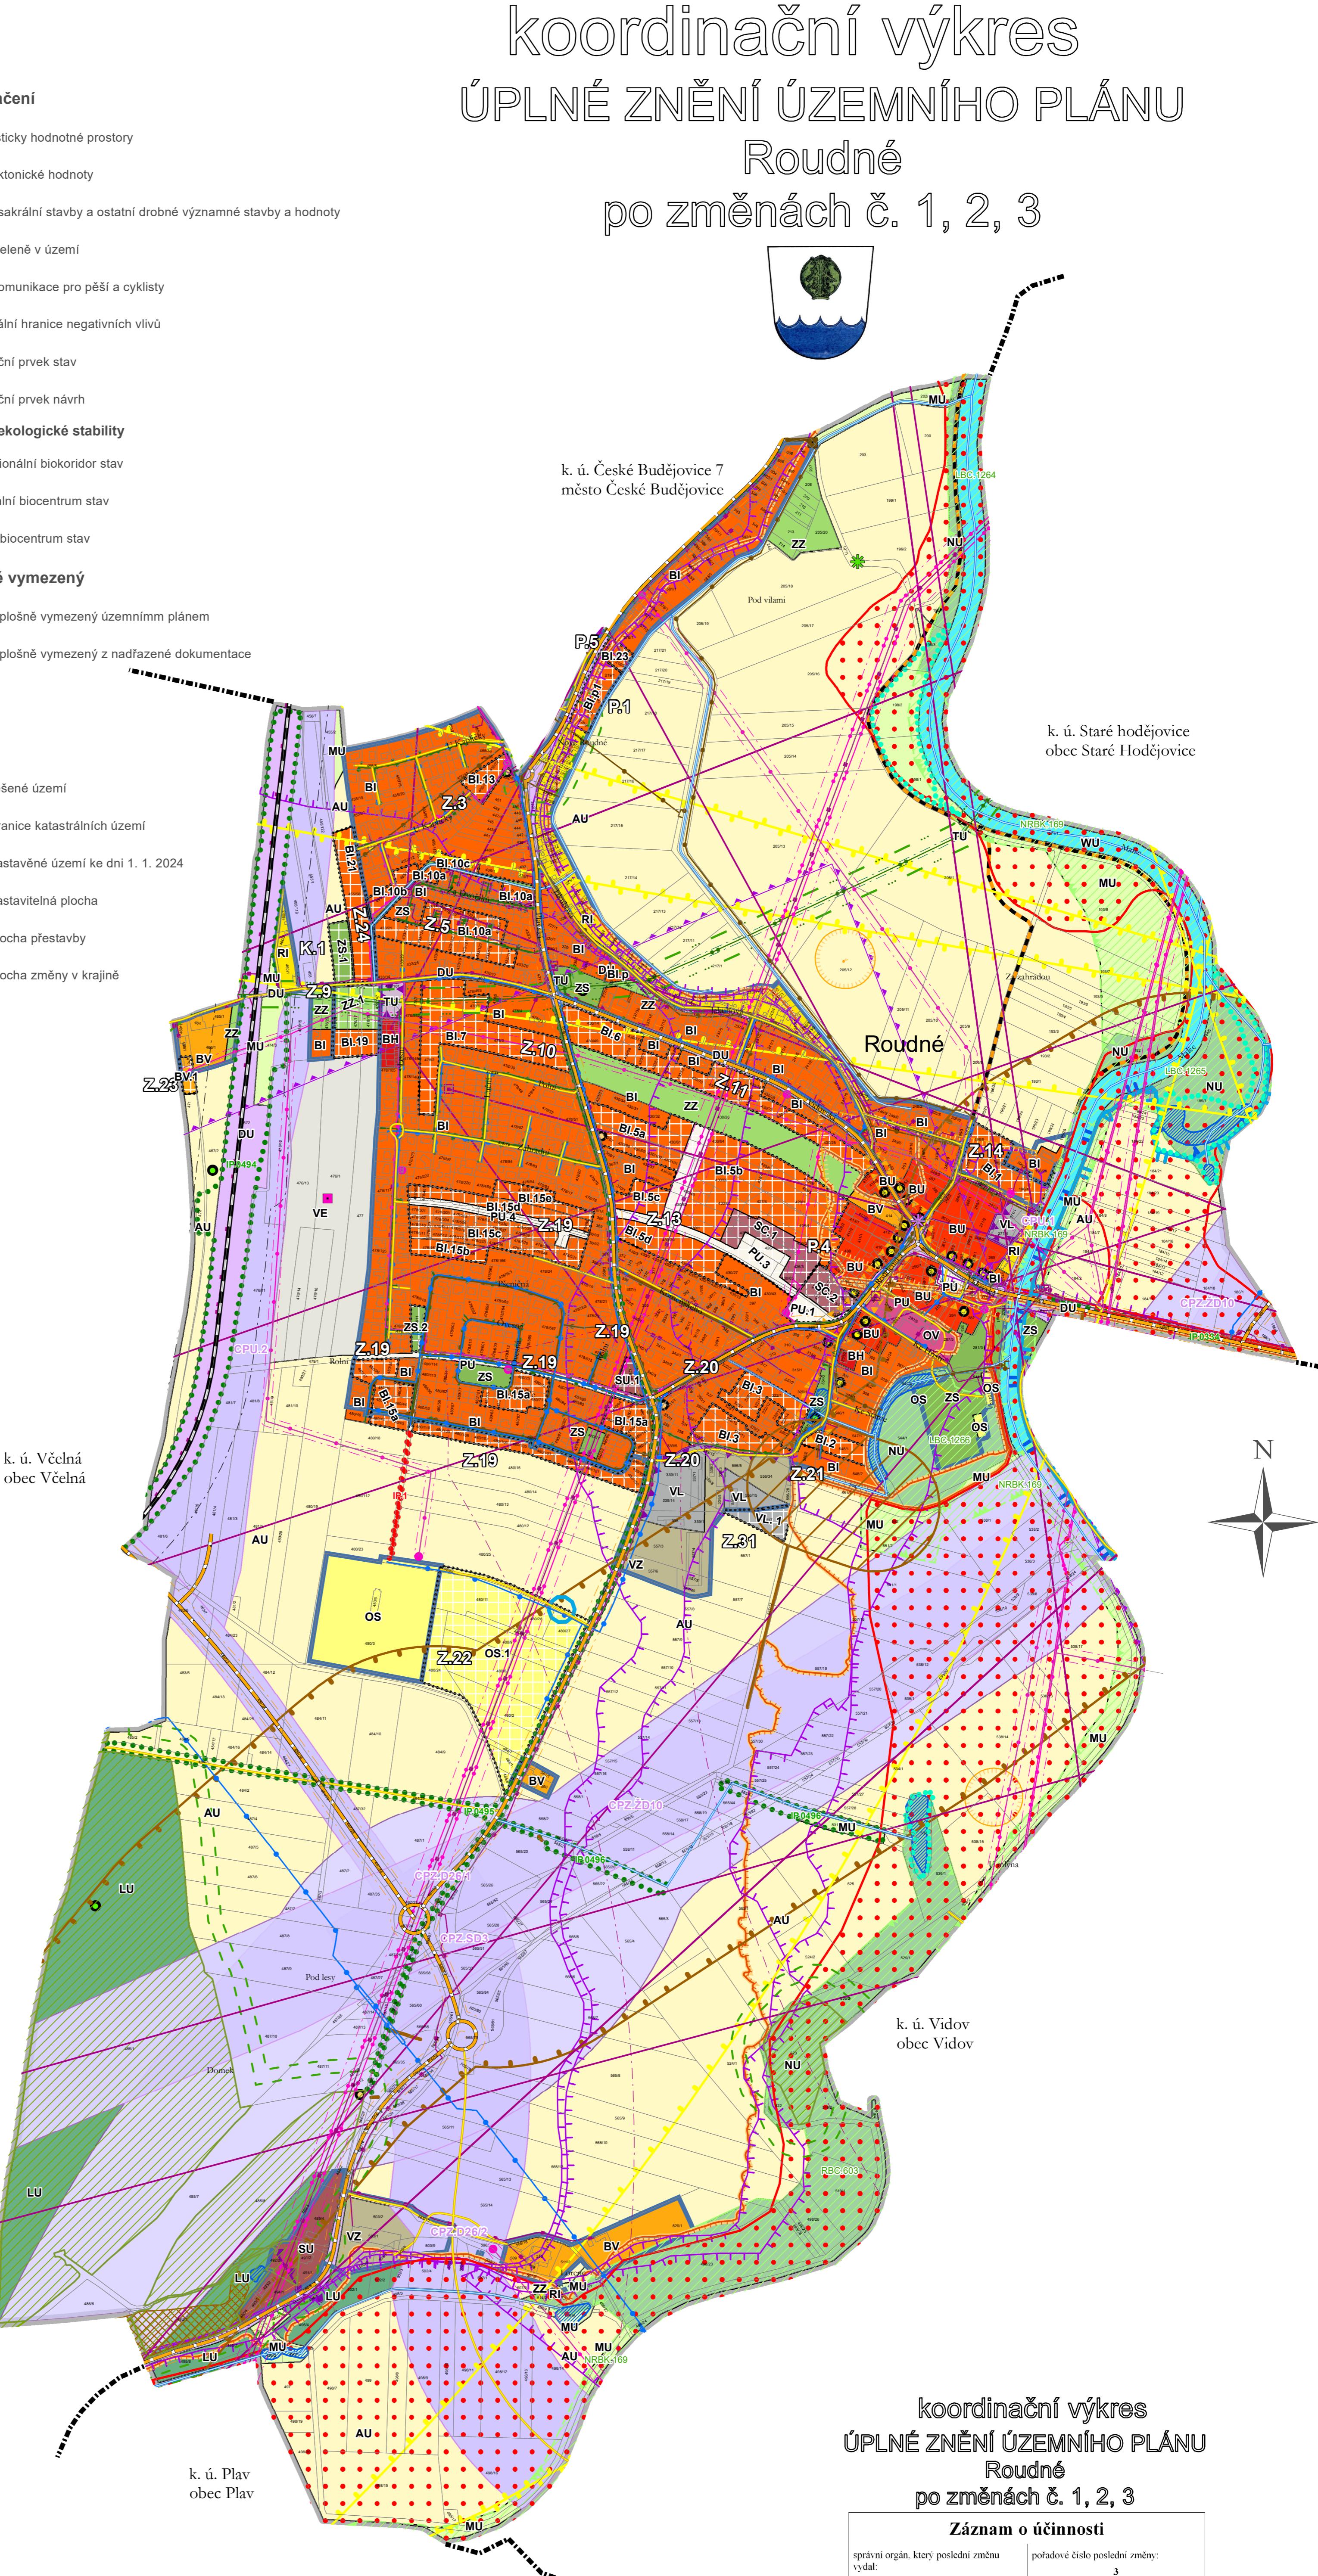

koordinační výkres
ÚPLNÉ ZNĚNÍ ÚZEMNÍHO PLÁNU
Roudné
po změnách č. 1, 2, 3

záZNAM o účinnosti	správní orgán, který poslední změnu vydal:	příslušné číslo poslední změny:
Zastupitelstvo obce Roudné	Zastupitelstvo obce Roudné	3
datum nabíti účinnosti poslední změny:		
oprávněná úřední osoba porizovatele jméno a příjmení: Jolana Zahradková funkce: oprávněná úřední osoba porizovatele podpis:		otisk úředního razítka porizovatele
jmeno a příjmení: Gustav Had funkce: starosta obce Roudné podpis:		

Celé správní území obce je situováno v ochranném pásmu leteckých bazebezevocích zařízení Ministerstva obrany

Celé správní území je zájmovým územím Ministerstva obrany hlediska povolení vyjmenovaných druhů staveb