

plochy s rozdílným způsobem využití
stabilizované návrh

BU	bydlení všeobecné
BV	bydlení venkovské
BI	bydlení individuální
Bl.p	bydlení individuální - podmíněné
BH	bydlení hromadné
RU	rekreace všeobecná
RI	rekreace individuální
OV	občanské vybavení veřejné
OK	občanské vybavení komerční
OS	občanské vybavení - sport
PU	veřejná prostranství všeobecná
ZZ	zeleně - zahrady a sady
ZS	zeleně sídelní ostatní - veřejná zeleň
SU	smíšené obytné všeobecné
SC	smíšené obytné centrální
DU	doprava všeobecná
TU	technická infrastruktura všeobecná
VL	výroba lehká
VZ	výroba zemědělská a lesnická
VE	výroba energie z obnovitelných zdrojů
WU	vodní a vodo hospodářské všeobecné
AU	zemědělské všeobecné
LU	lesní všeobecné
NU	přírodní všeobecné
MU	smíšené nezastavěné území všeobecné

důležitě omezení v území

- elektrická stanice
- elektrárna
- elektrické vedení vysokého napětí
- elektrické vedení velmi vysokého napětí
- ochranné pásmo elektrozařízení
- technologický objekt zásobování plyny
- středotlaký plynovod
- vysokotlaký plynovod
- bezpečnostní pásmo plynovodu
- ochranné pásmo plynovodu
- elektronické komunikační zařízení
- komunikační vedení včetně ochranného pásmá
- ochranné pásmo objektu na elektronickém komunikačním zařízení
- radioreléová trasa
- ochranné pásmo radioreléové trasy
- ◆ zařízení na produktovodu
- ochranné pásmo produktovodu
- ochranné pásmo objektu na produktovodu
- vodovod včetně ochranného pásmá
- ochranné pásmo vodního zdroje II.a - vnitřní
- ochranné pásmo vodního zdroje II.b - vnější
- ochranné pásmo vodního zdroje- nerozlišeno
- technologický objekt odvádění a čištění odpadních vod
- kanalizace včetně ochranného pásmá
- silnice
- ochranné pásmo silnic
- místní a účelová komunikace
- železniční dráha
- ochranné pásmo železniční dráhy
- ochranné pásmo radaru České Budějovice
- nemovitá kulturní památka
- památný strom
- vodní tok
- vodní nádrž
- les
- vzdálenost 50 m od okraje lesa
- významný krajinný prvek registrovaný
- sesuvné území
- záplavové území
- aktivní zóna záplavového území
- území zvláštní povodně pod vodním dílem
- území archelogických nalezišť kategorie I.
- území archelogických nalezišť kategorie II.
- zranitelná oblast - celé správní území
- ochranné pásmo letiště - celé správní území

překryvná značení

- urbanisticky hodnotné prostory
- architektonické hodnoty
- menší sakrální stavby a ostatní drobné významné stavby a hodnoty
- prvky zeleně v území
- trasa komunikace pro pěší a cyklisty
- ▲ maximální hranice negativních vlivů
- interakční prvek stav
- interakční prvek návrh
- nadregionální biokoridor stav
- regionální biocentrum stav
- lokální biocentrum stav

územní systém ekologické stability

- NRBK
- RBC
- LBC

koridor plošně vymezený

- GPU koridor plošně vymezený územním plánem
- CPZ koridor plošně vymezený z nadfazené dokumentace

Legenda



- řešené území
- hranice katastrálních území
- zastavěné území ke dni 1. 1. 2024
- Z zastavitelná plocha
- P plocha přestavby

koordinační výkres

ÚPLNÉZNĚNÍ ÚZEMNÍHO PLÁNU

Roudné

po změnách č. 1, 2, 3, 4, 5

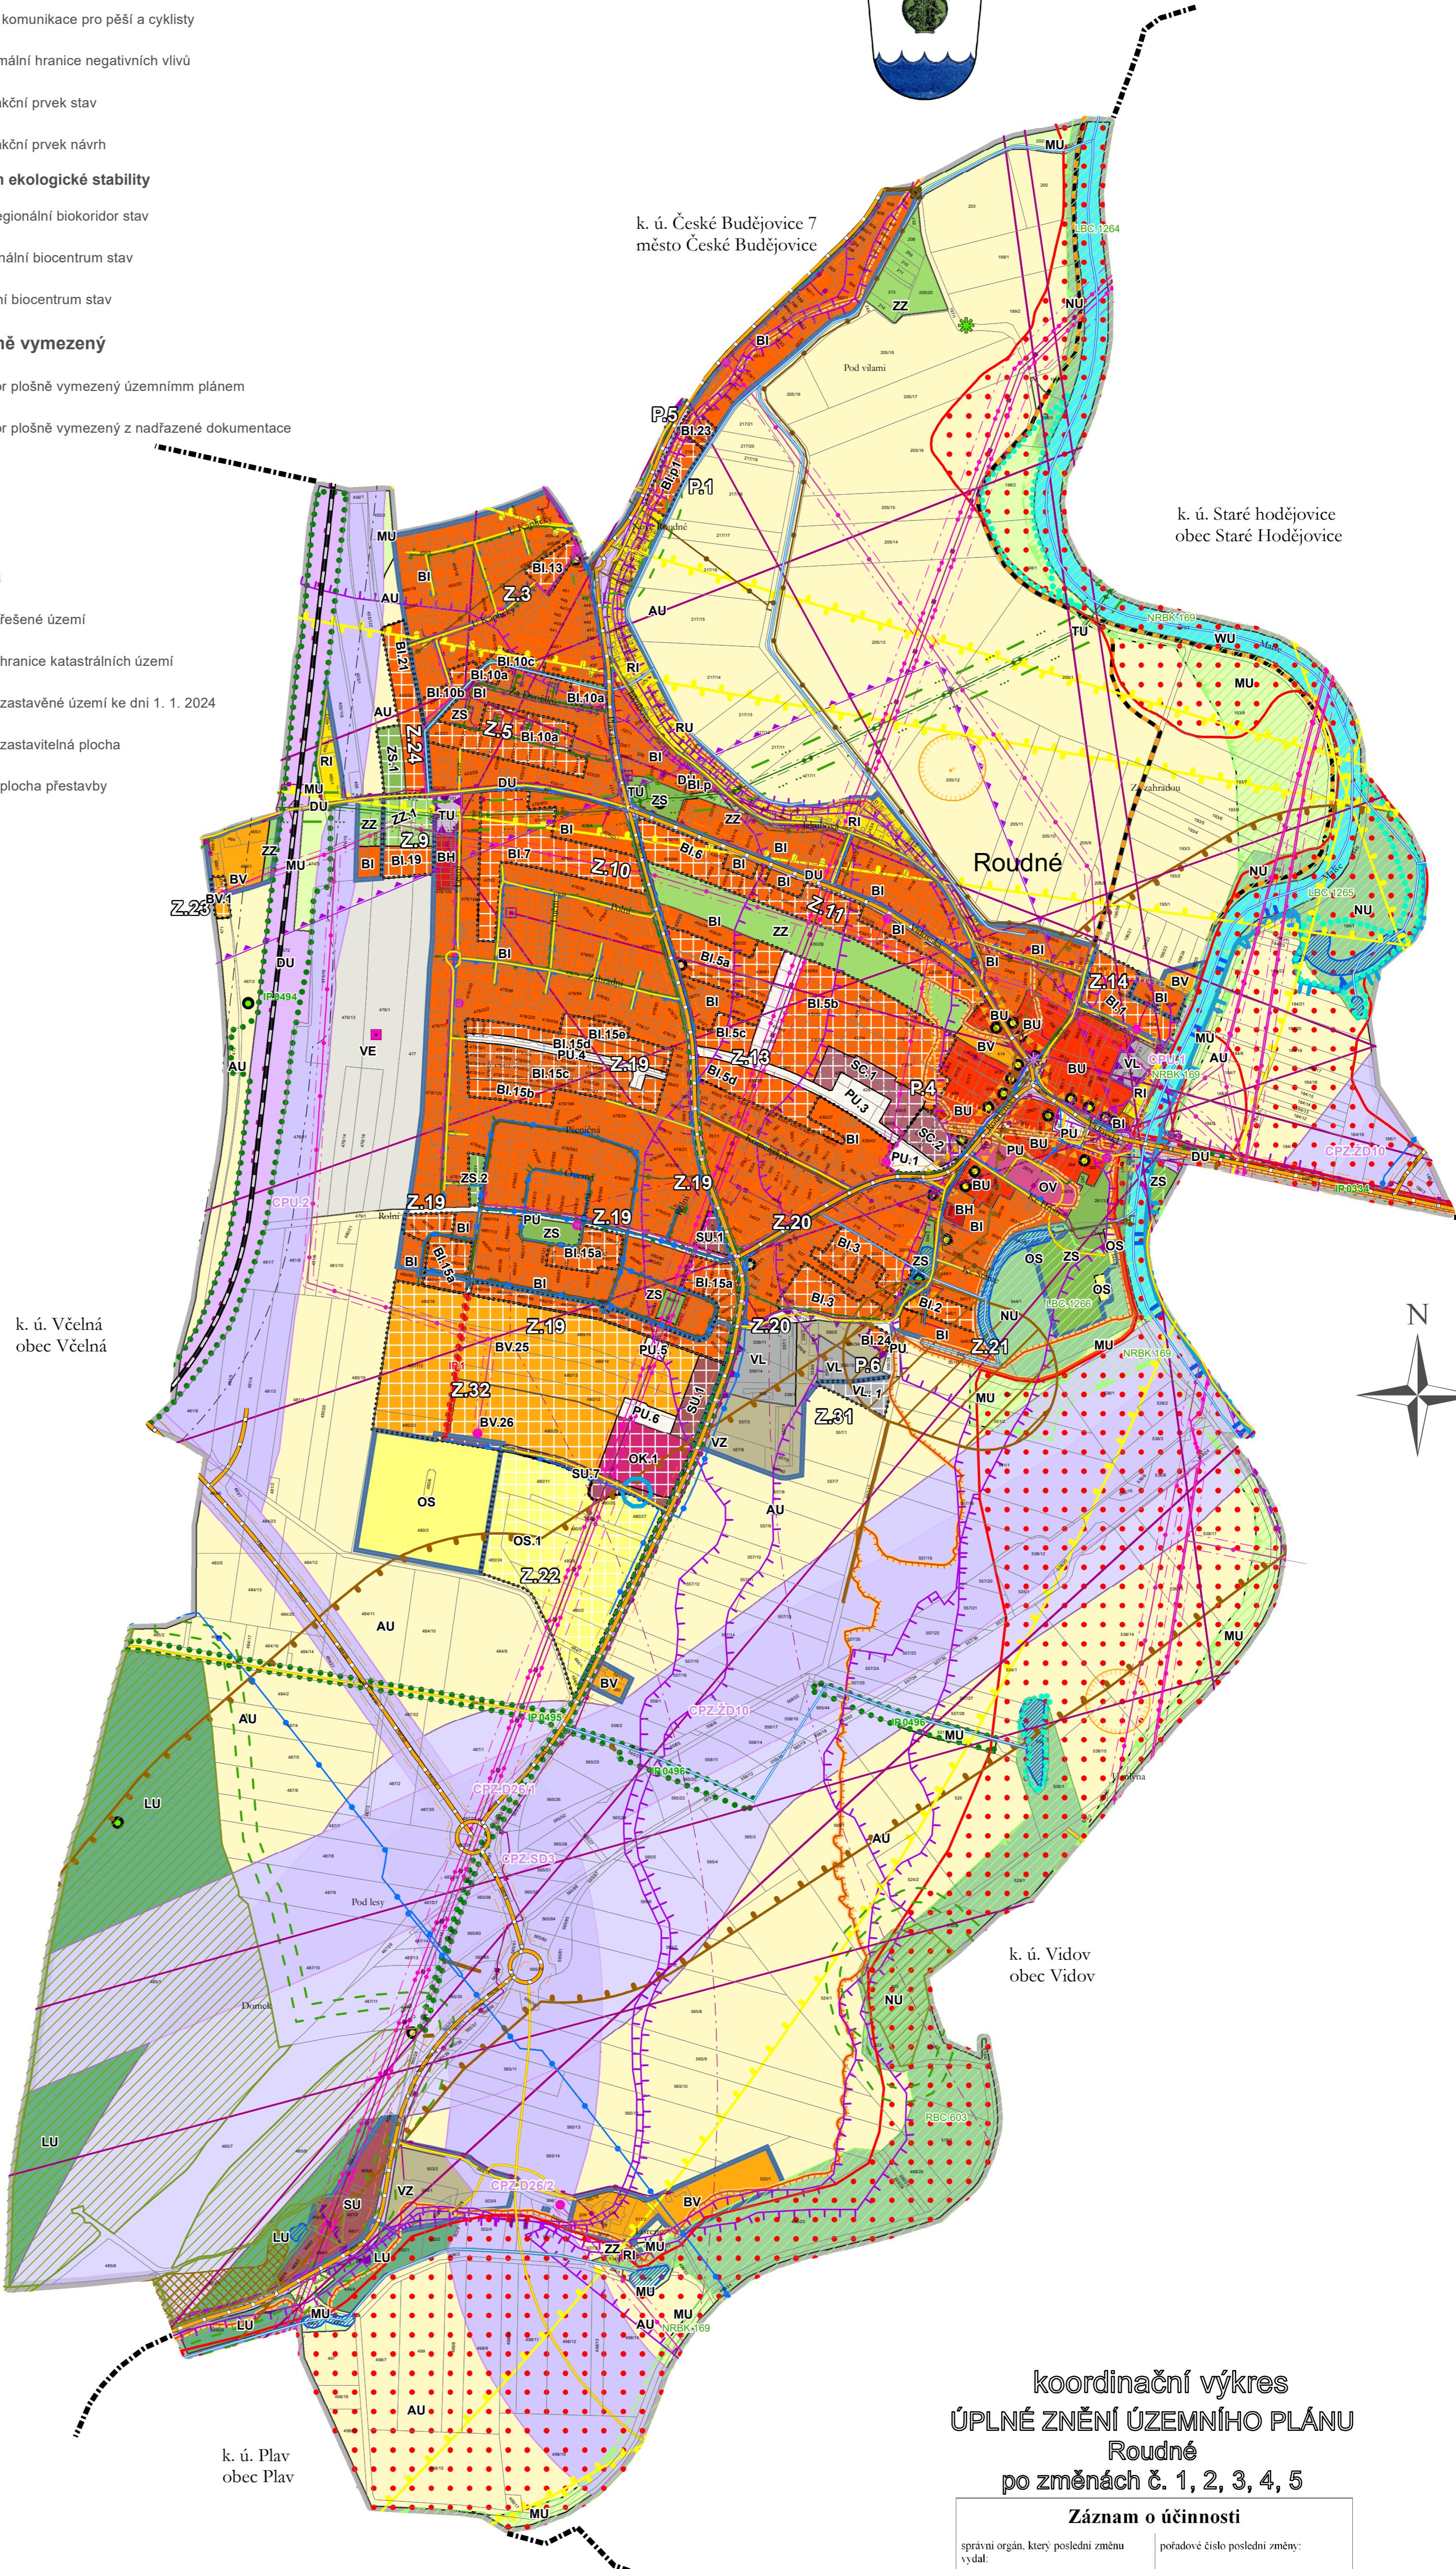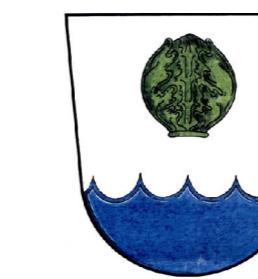

koordinační výkres

ÚPLNÉZNĚNÍ ÚZEMNÍHO PLÁNU

Roudné

po změnách č. 1, 2, 3, 4, 5

Záznam o účinnosti

správní orgán, který poslední změnu vydal:	příslušné číslo poslední změny:
Zastupitelstvo obce Roudné	
datum nabíti účinnosti poslední změny:	5
oprávněná úřední osoba porizovatele jméno a příjmení: Jolana Zahradková funkce: oprávněná úřední osoba porizovatele podpis:	otisk úředního razítka porizovatele
jmeno a příjmení: Gustav Had funkce: starosta obce Roudné podpis:	