

hlavní výkres

změna č. 3 územního plánu Roudné



Legenda


- řešené území
- hranice katastrálních území
- zastavěné území ke dni 1. 1. 2024
- zastavitelná plocha
- plocha přestavby
- plocha změny v krajině
- koridor plošně vymezený**
- koridor plošně vymezený územním plánem
- koridor plošně vymezený z nadřazené dokumentace

překryvná značení

- urbanisticky hodnotné prostory
- architektonické hodnoty
- menší sakrální stavby a ostatní drobné významné stavby a hodnoty
- prvky zeleně v území
- trasa komunikace pro pěší a cyklisty
- maximální hranice negativních vlivů
- interakční prvek stav
- interakční prvek návrh
- územní systém ekologické stability**
- nadregionální biokoridor stav
- regionální biocentrum stav
- lokální biocentrum stav

plochy s rozdílným způsobem využití stabilizované návrh

- | | |
|--|---------------------------------------|
| | bydlení všeobecné |
| | bydlení venkovské |
| | bydlení individuální |
| | bydlení individuální - podmíněné |
| | bydlení hromadné |
| | rekreace individuální |
| | občanské vybavení veřejné |
| | občanské vybavení - sport |
| | veřejná prostranství všeobecná |
| | zeleň - zahrady a sady |
| | zeleň sídelní ostatní - veřejná zeleň |
| | smíšené obytné všeobecné |
| | smíšené obytné centrální |
| | doprava všeobecná |
| | technická infrastruktura všeobecná |
| | výroba lehká |
| | výroba zemědělská a lesnická |
| | výroba energie z obnovitelných zdrojů |
| | vodní a vodohospodářské všeobecné |
| | zemědělské všeobecné |
| | lesní všeobecné |
| | přírodní všeobecné |
| | smíšené nezastavěného území všeobecné |

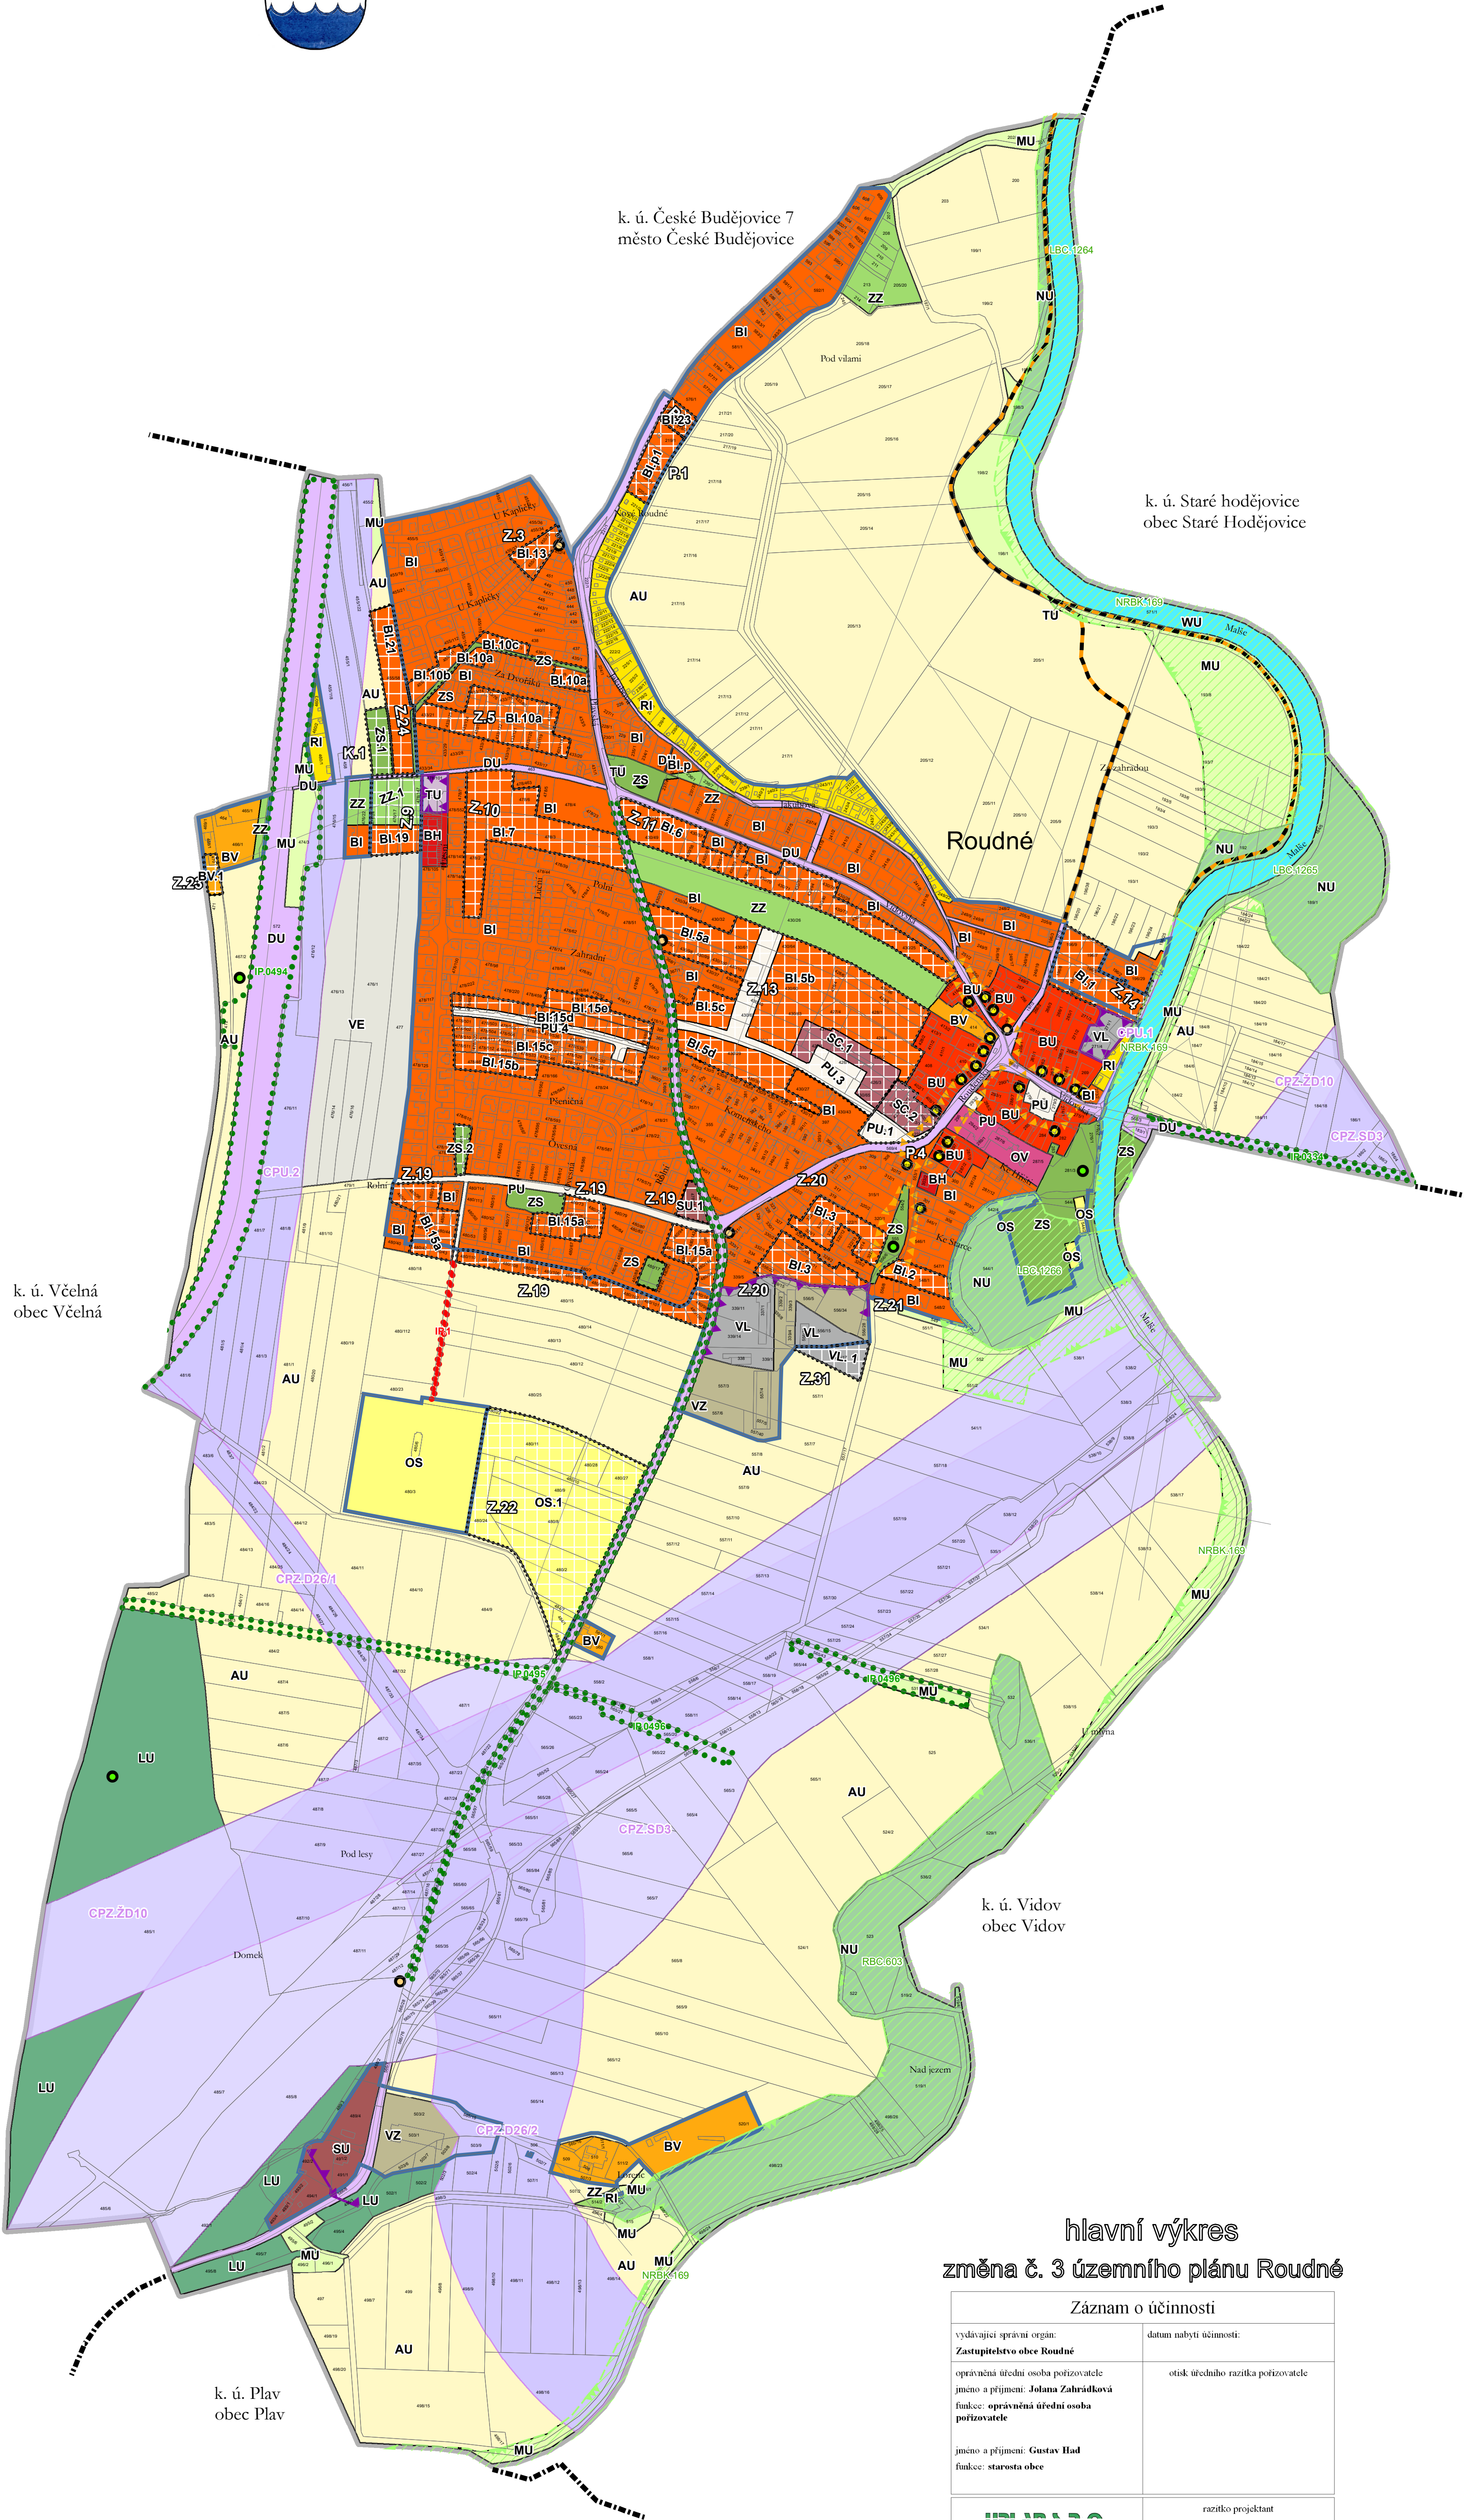

hlavní výkres

změna č. 3 územního plánu Roudné

Záznam o účinnosti	
vydávající správní orgán: Zastupitelstvo obce Roudné	datum nabytí účinnosti:
oprávněná úřední osoba pořizovatele jméno a příjmení: Joana Zahradková funkce: oprávněná úřední osoba pořizovatele	otisk úředního razítka pořizovatele
jméno a příjmení: Gustav Haal funkce: starosta obce	
UPLÁN S.R.O. Vlastibor 21, 392 01 Soběslav datum vyhotovení: červen 2024 vypracoval: Vlastimil Smítka odpovědný projektant: Vlastimil Smítka číslo paré:	razítko projektant