
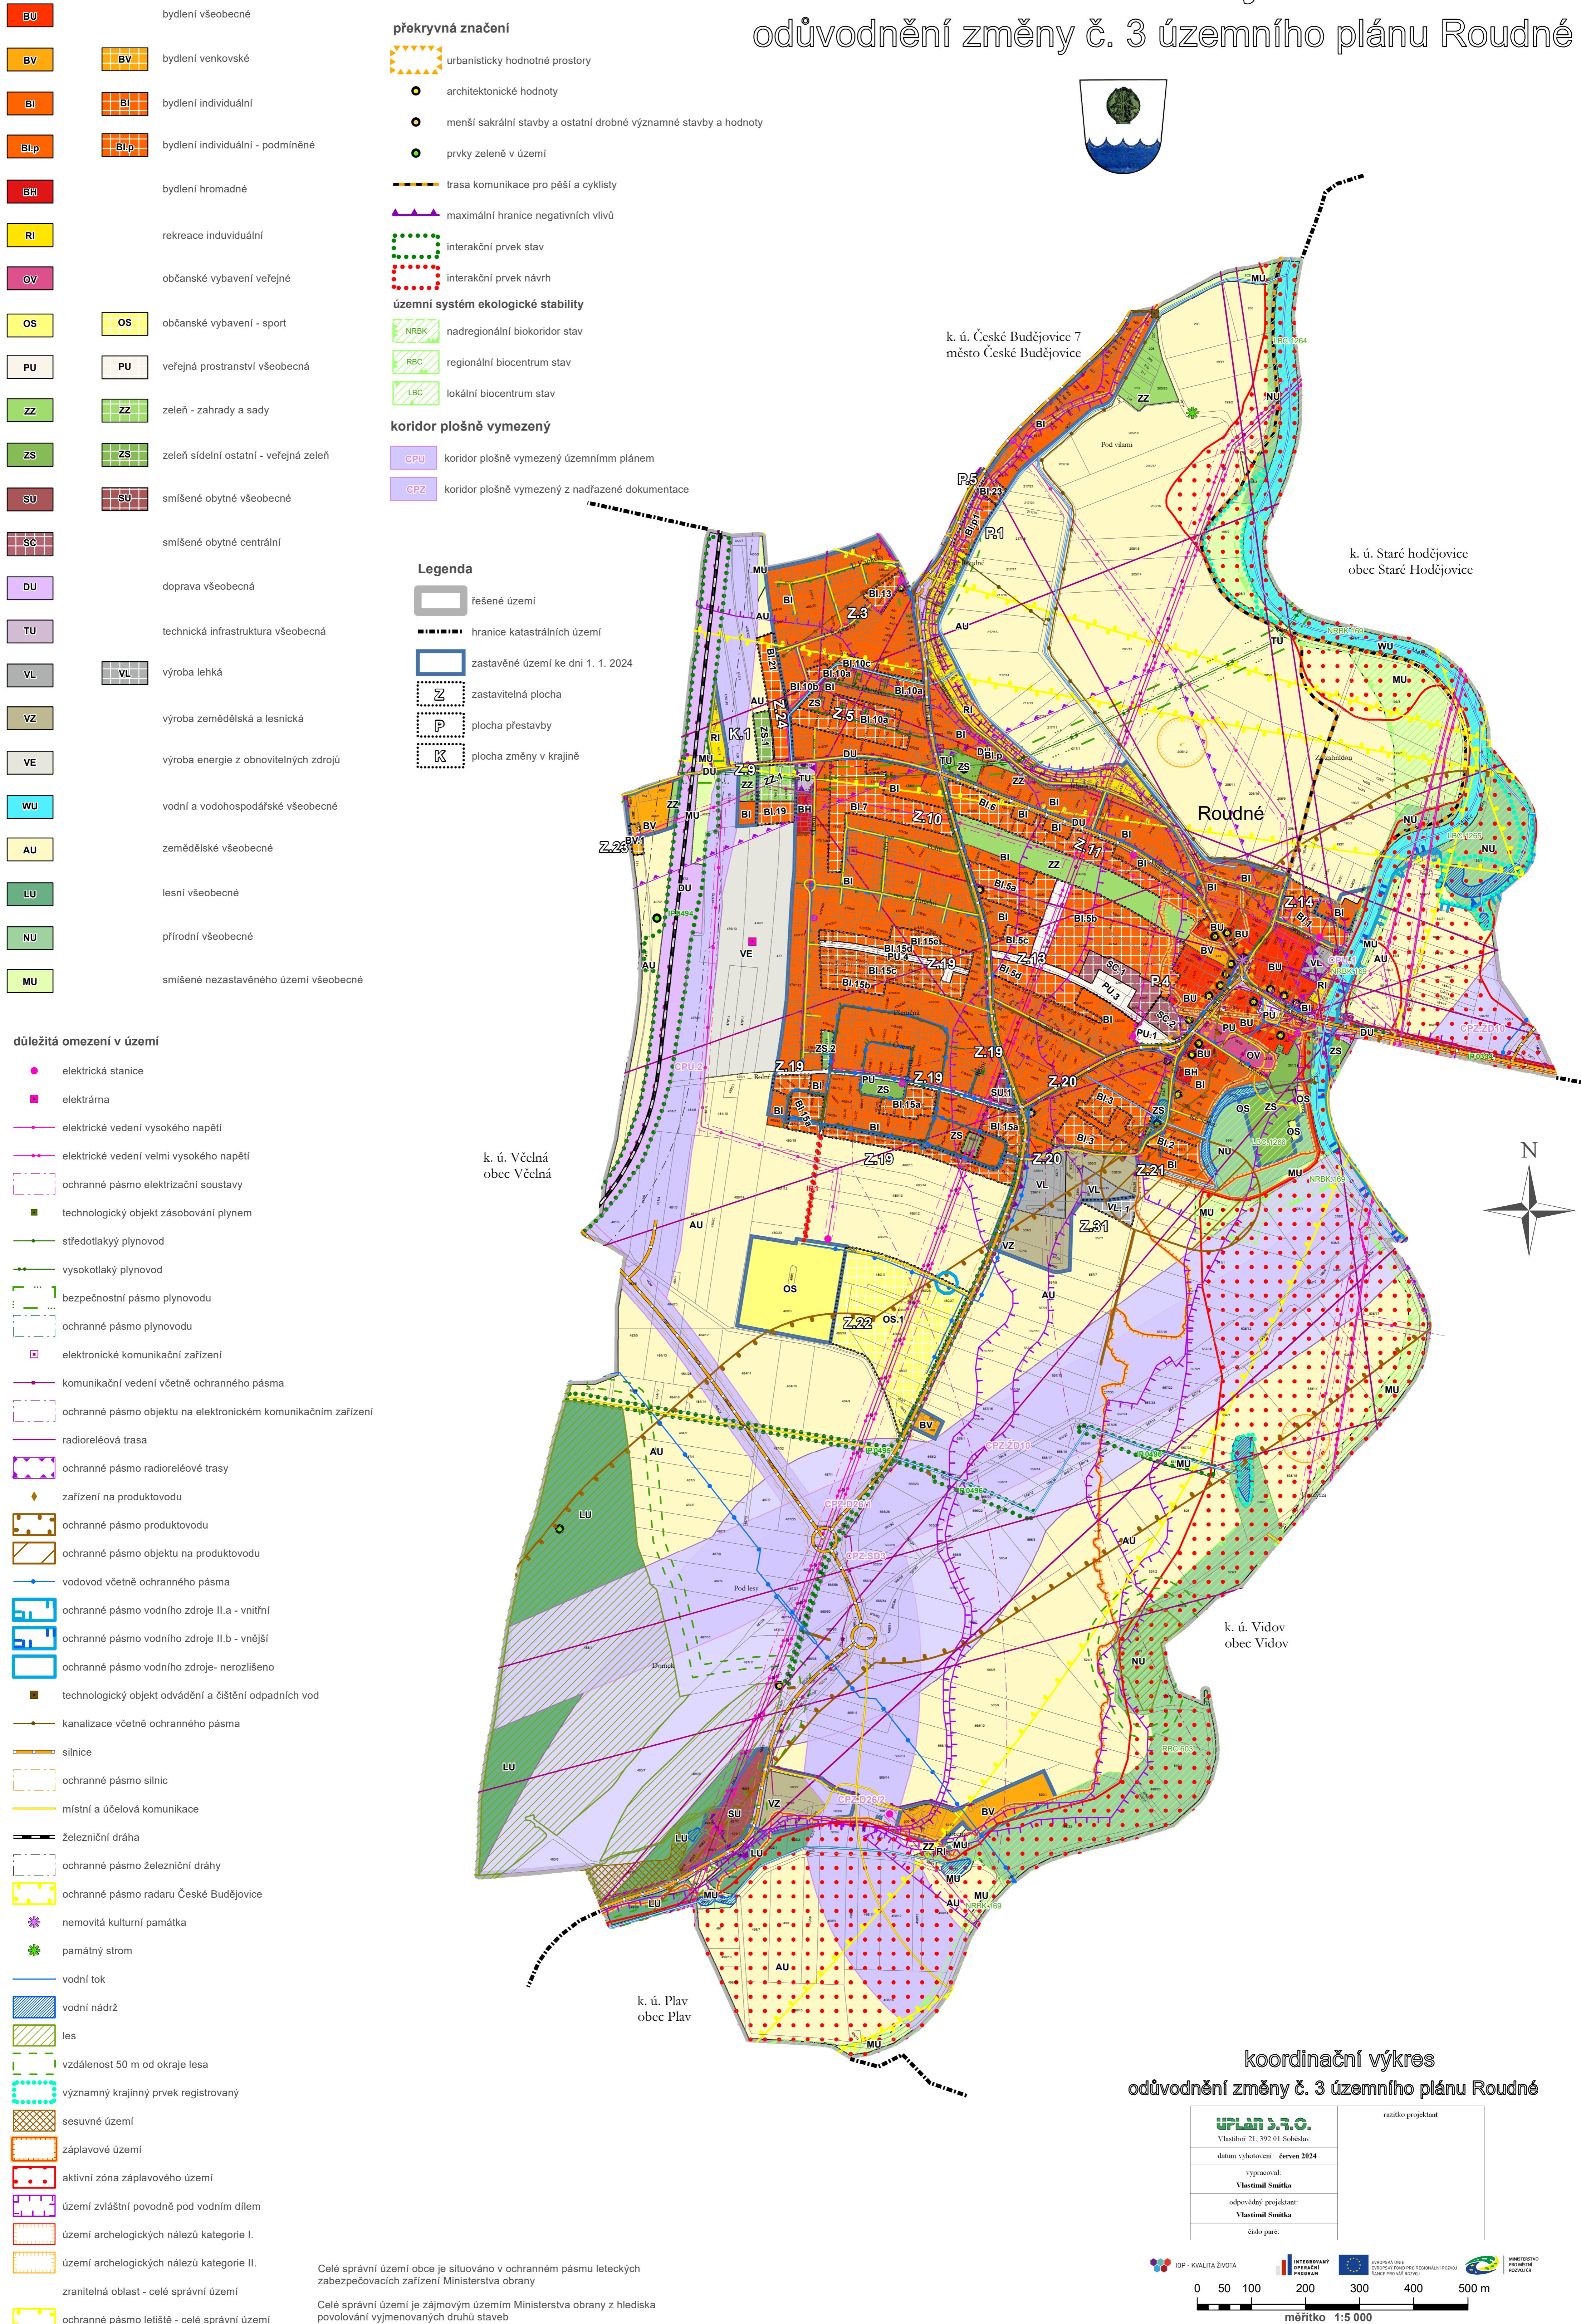



koordinační výkres

odůvodnění změny č. 3 územního plánu Roudné

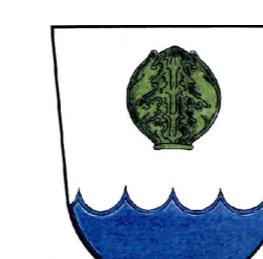

koordinační výkres odůvodnění změny č. 3 územního plánu Roudné

UPLAN S.R.O.		rozloha projektant
Vlastibor 21, 392 01 Soběslav		
datum vydování: červen 2024		
výpravník: Vlastimil Smrká		
odpovědný projektant: Vlastimil Smrká		
číslo parci: 00000000000000000000000000000000		

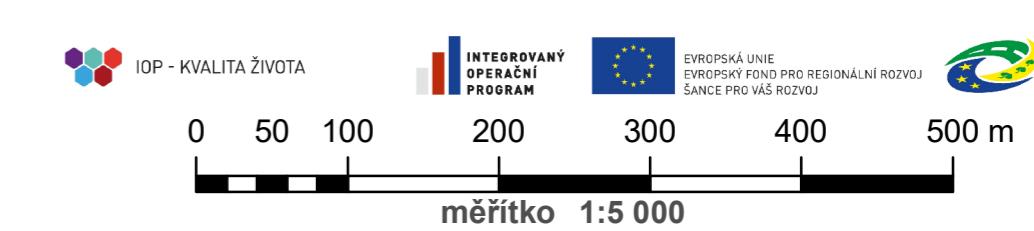

Celé správní území obce je situováno v ochranném pásmu leteckých zabezpečovacích zařízení Ministerstva obrany

Celé správní území je zájmovým územím Ministerstva obrany hlediska povolení vyjmenovaných druhů staveb