

koordinační výkres

odůvodnění změny č. 2 územního plánu Roudné

důležitá omezení v území


- elektrická stanice
- elektrické vedení vysokého napětí
- elektrické vedení velmi vysokého napětí
- ochranné pásmo elektrizační soustavy
- solární elektrárna
- technologický objekt zásobování plynem
- středotlaký plynovod
- vysokotlaký plynovod
- ochranné pásmo plynovodu
- bezpečnostní pásmo plynovodu
- elektronické komunikační zařízení
- ochranné pásmo objektu na elektronickém komunikačním zařízení
- komunikační vedení včetně ochranného pásmá
- radioreléová trasa
- vodovod včetně ochranného pásmá
- ochranné pásmo vodního zdroje II.a -vnitřní
- ochranné pásmo vodního zdroje II.b - vnější
- ochranné pásmo vodního zdroje - nerozlišeno
- kanalizace včetně ochranného pásmá
- zařízení na produktovodu
- ochranné pásmo produktovodu
- železniční dráha
- ochranné pásmo železniční dráhy
- silnice
- ochranné pásmo silnic
- ostatní komunikace
- nemovitá kulturní památka
- * památný strom
- významný krajinný prvek registrovaný
- les
- vzdálenost 50 m od okraje lesa
- vodní nádrž
- vodní tok
- aktivní zóna záplavového území
- území zvláštní povodně pod vodním dílem
- záplavové území
- území archeologických nálezů I. kategorie
- území archeologických nálezů II. kategorie
- území archeologických nálezů III. kategorie - zbytek území
- ochranné pásmo radaru Třebotovice - ČR - MO - celé správní území obce
- ochranné pásmo letiště - celé správní území obce
- zranitelná oblast - celé správní území obce

Legenda

- správní území obce
- hranice katastrálních území
- zastavěné území k 1. 1. 2018
- Z1 zastavitelná plocha
- P1 plocha přestavby
- K1 plocha změn v krajině
- zrušený koridor technické infrastruktury

plochy stabilizované plochy změn

- | | | |
|-----|-------|---|
| Br | Br-1 | plochy bydlení - městské v rodinných domech |
| SO | SO-1 | plochy smlíšené obytné |
| VP | VP-1 | plochy veřejných prostranství |
| Zvp | Zvp-1 | plochy veřejné zeleně |
| VSI | VSI-1 | plochy výroba a skladování - lehký průmysl |

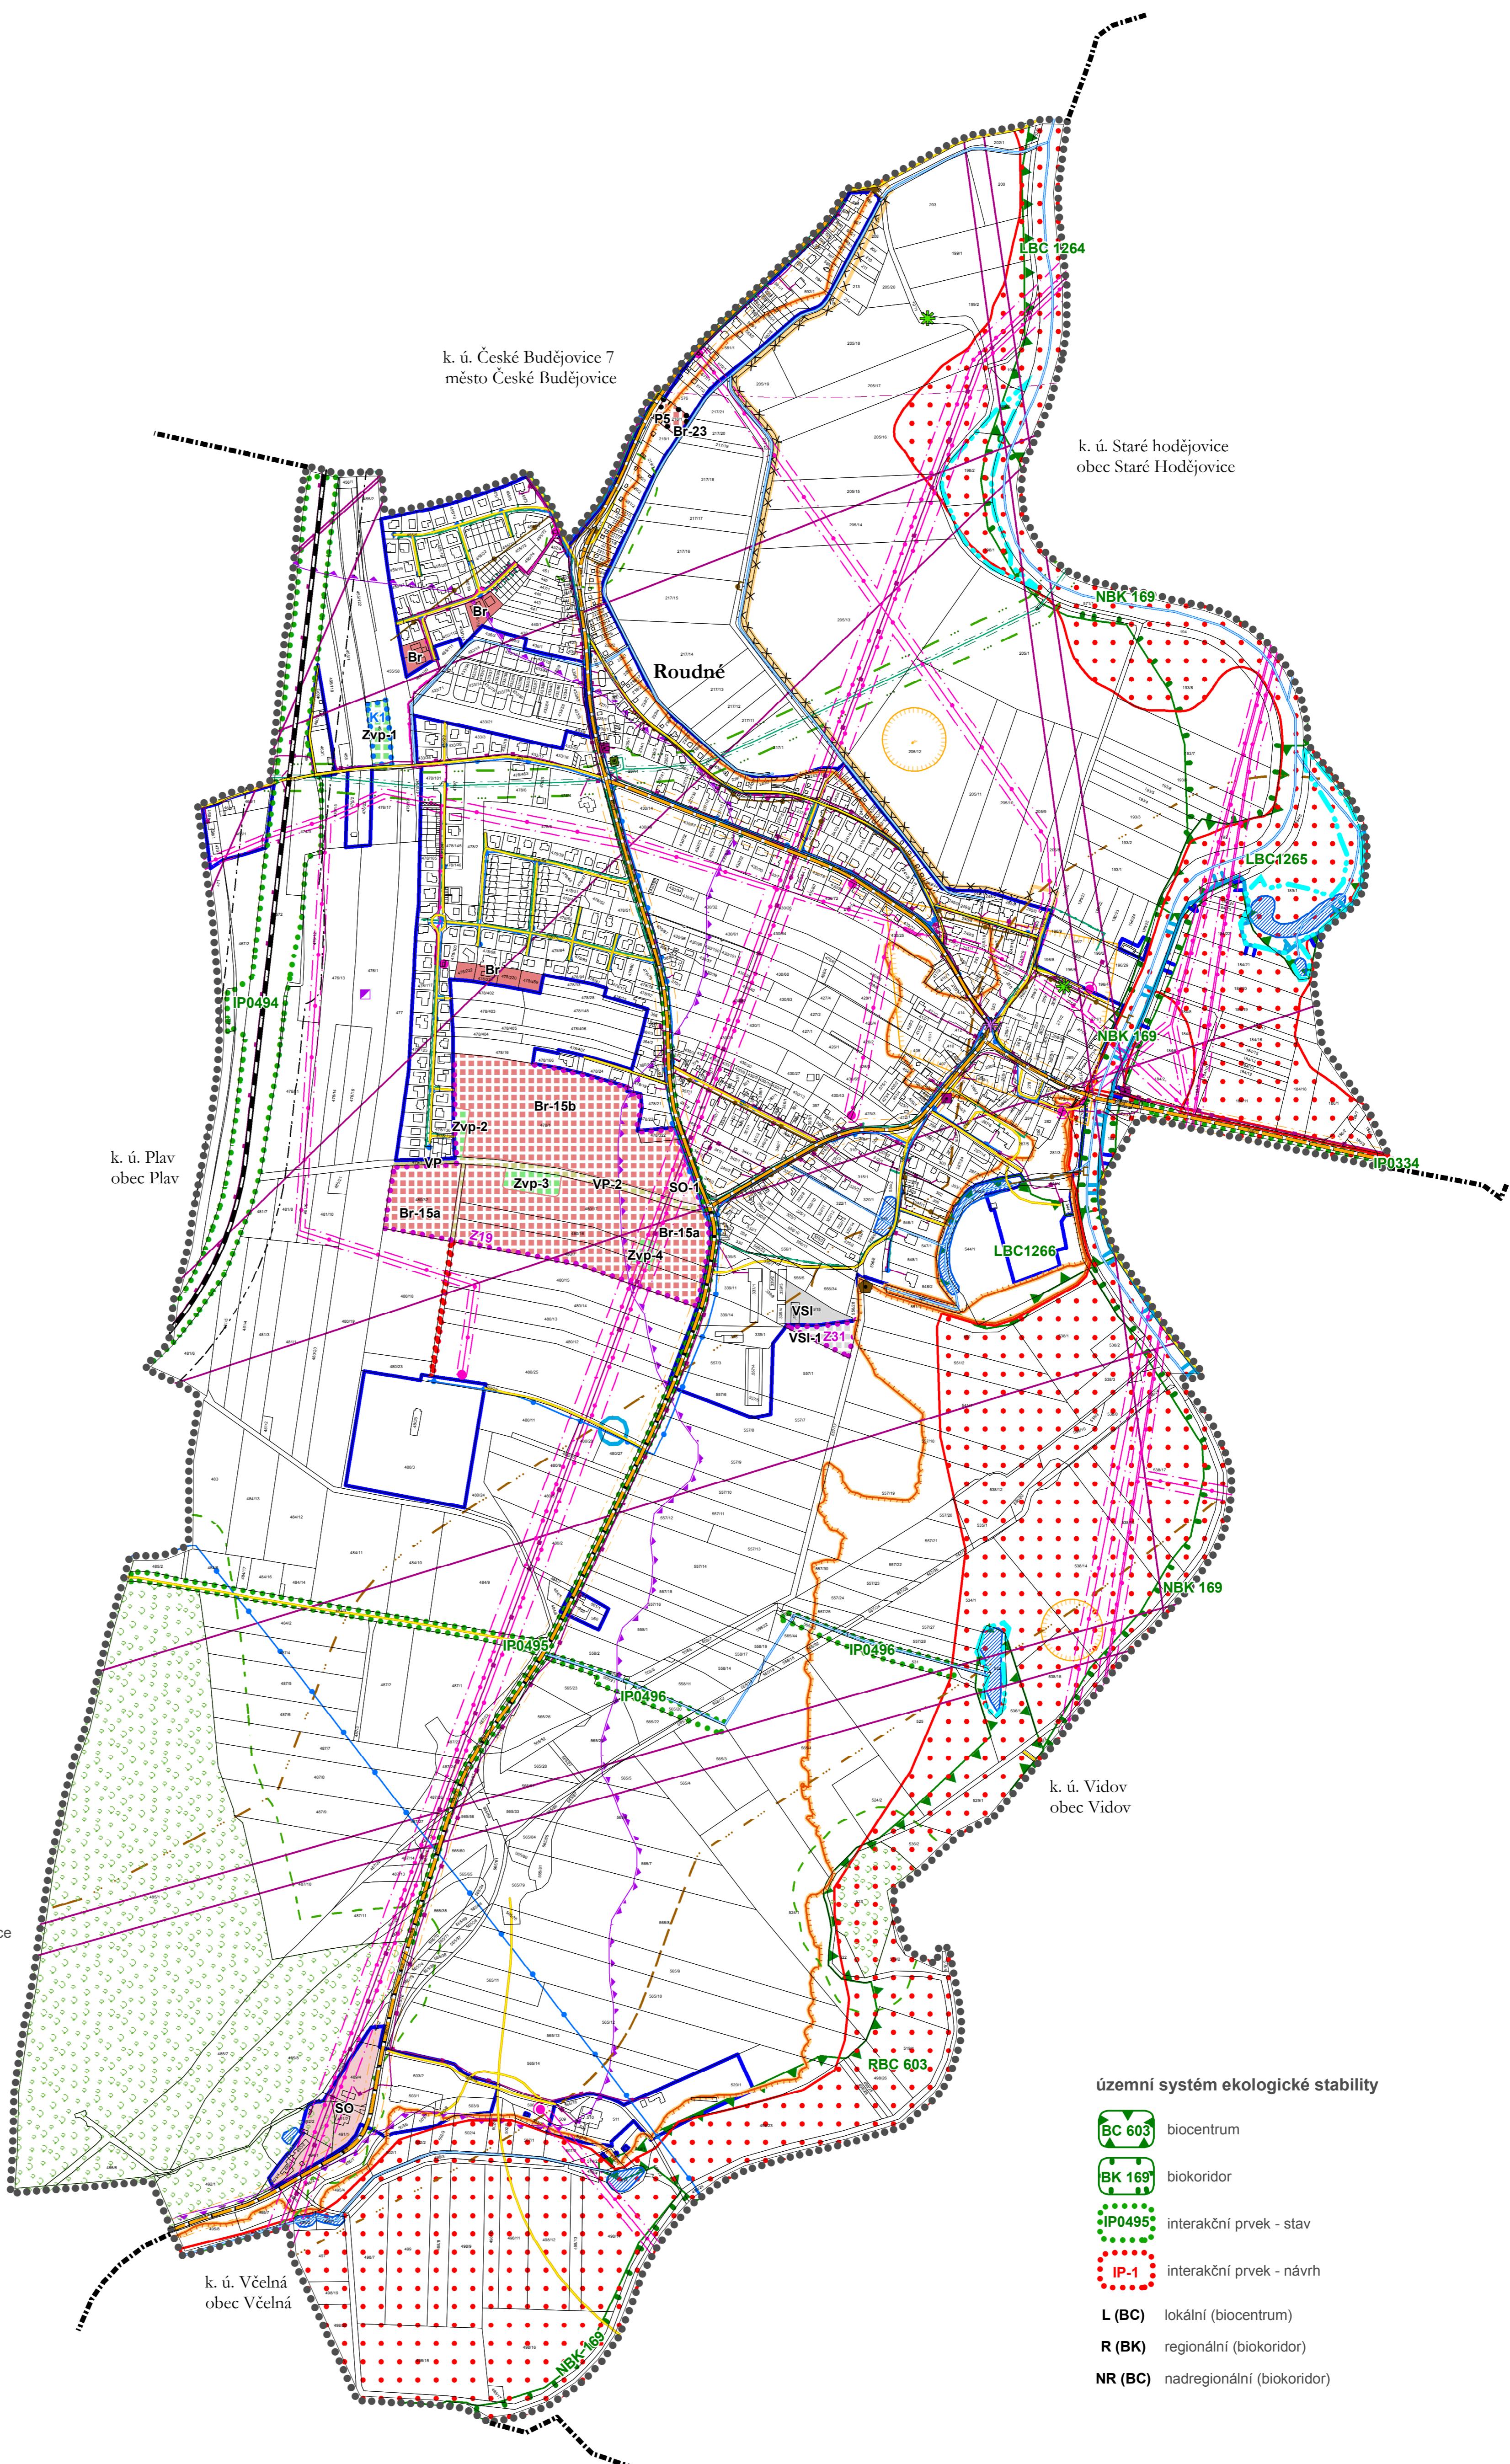

koordinační výkres odůvodnění změny č. 2 územního plánu Roudné

UPLAN S.R.O.	razítka projektant
Vlastník: 21.392 01 Soběslav	
datum vytvoření: únor 2019	
vyracoval:	
Ing. Vlastimil Smrká	
odpovědný projektant:	
Ing. arch. Jaroslav Poláček	
číslo pará:	

IOP - KVALITA ŽIVOTA INTERGRANT PROGRAM EUROPÄISCHE FONDS FÜR REGIONALE ENTWICKLUNG SPOLEČNÝ FOND PRO MĚSTSKOU ROVINU MINISTERSTVO KULTURY ČR

0 50 100 200 300 400 500 m

měřítko 1:5 000