


- POZNÁMKA:**
1. Při pracích bude provoz řízen náležitě poučenými osobami
 2. Pracovní spary budou označeny DZ A 7a.
 3. Dopravní značení bude die situace doplněno a upraveno

LION stavební a obchodní společnost, spol. s r.o.
 Lidická 246, 370 07 Č. Budějovice
 IČO 608 27 602 DIČ CZ60827602
 Tel./fax: 366460793

LION s.r.o.
 Lidická 246, 370 07 České Budějovice
 IČO 254 2654, 37021 České Budějovice
 A. Trágrna 2654, 37021 České Budějovice


DIO - ZTV ROUDNÉ - VELKÉ ROLE
 OPRAVA KRÍŽ. PĚŠÁKŮ X ROUDENSKÁ

DATUM: 09 / 2019

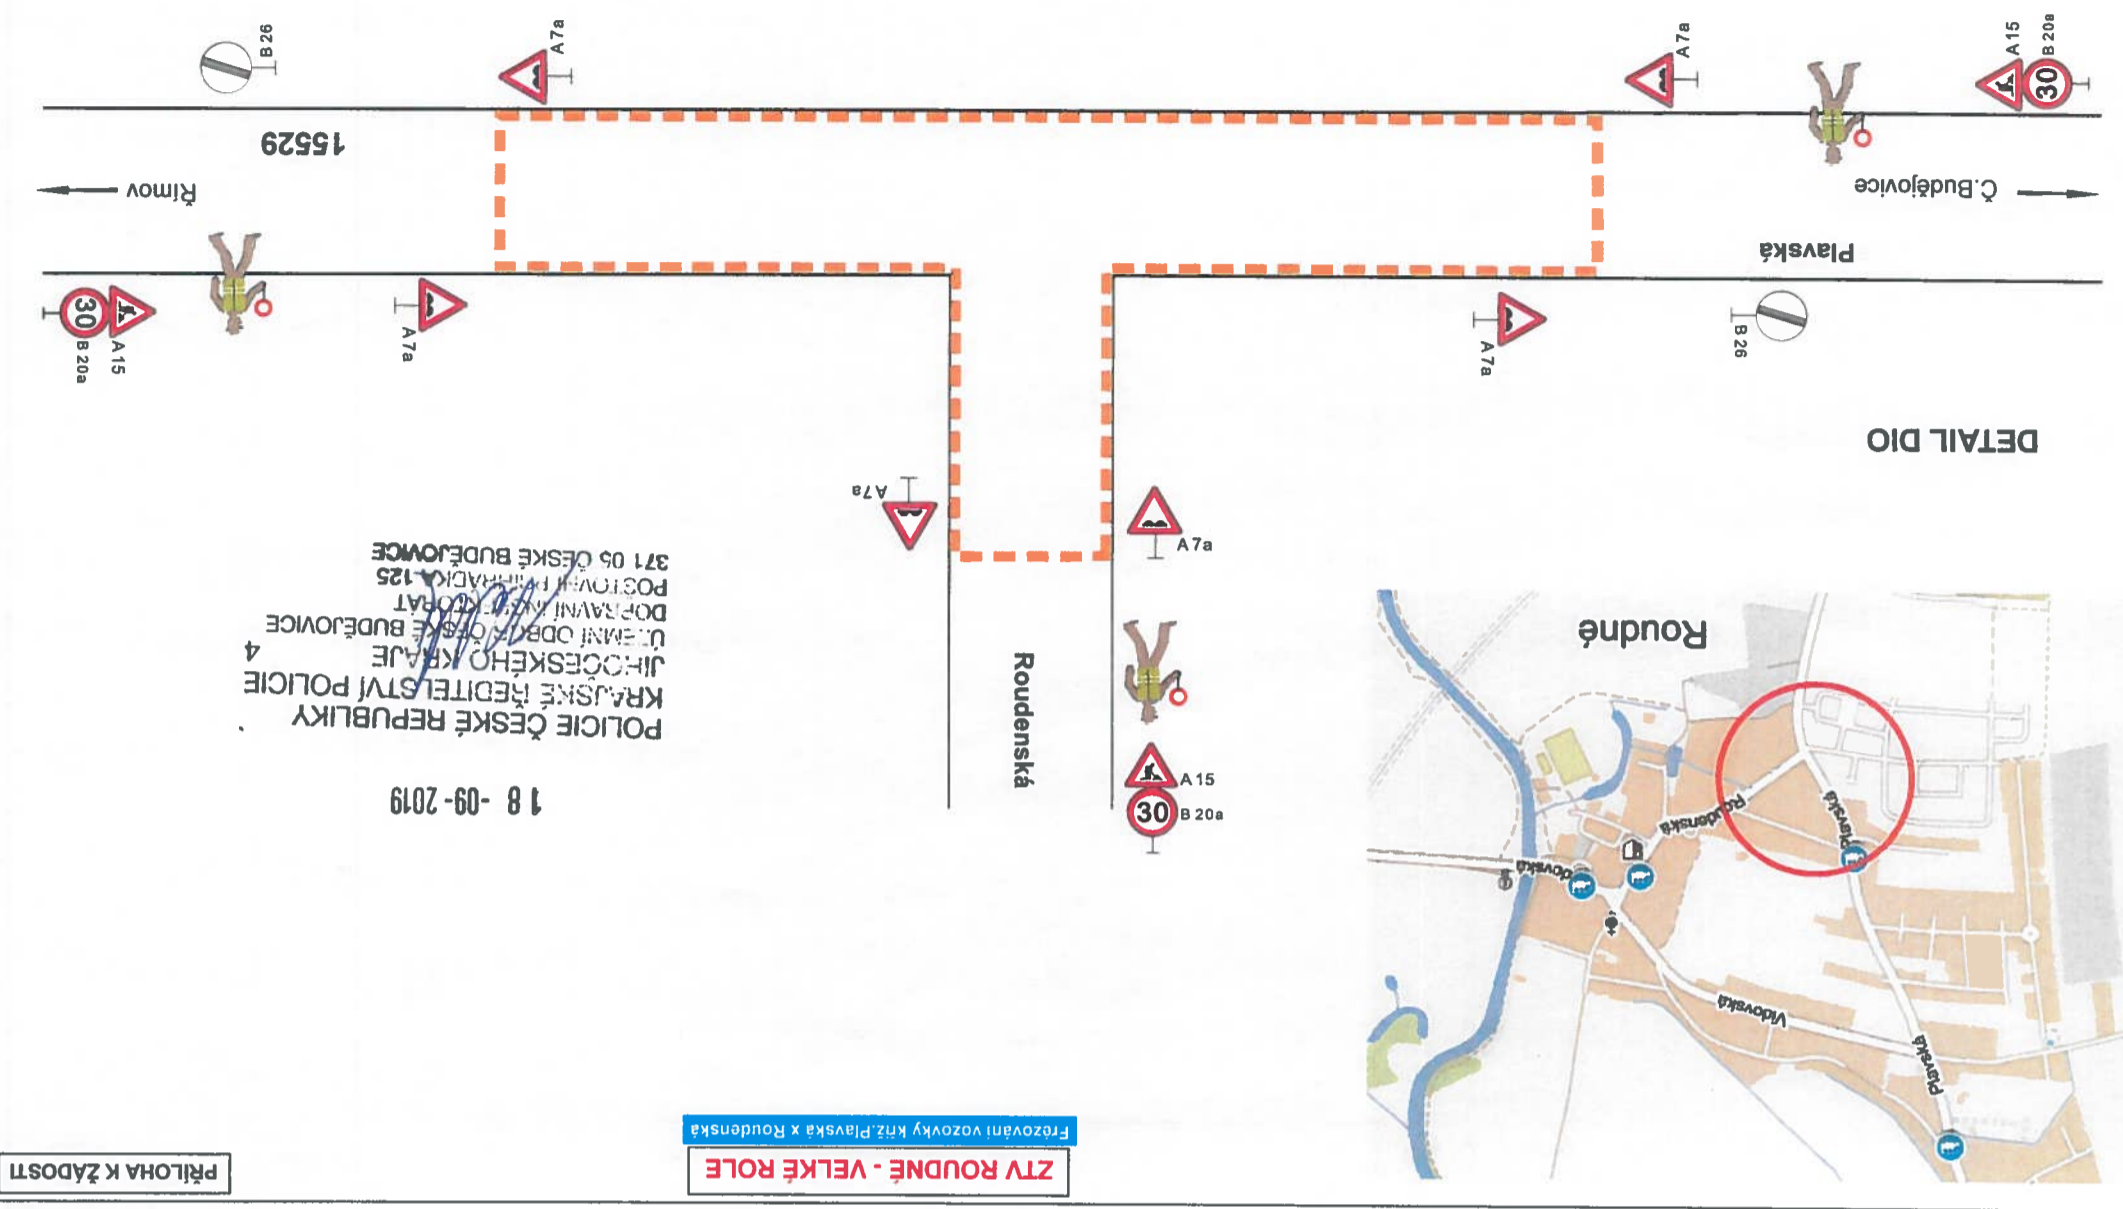


POZNÁMKA :

1. Při pracích bude provoz řízen náležitě poučenými osobami
2. Pracovní spáry budou označeny DZ A 7a
3. Dopravní značení bude dle situace doplněno a upraveno

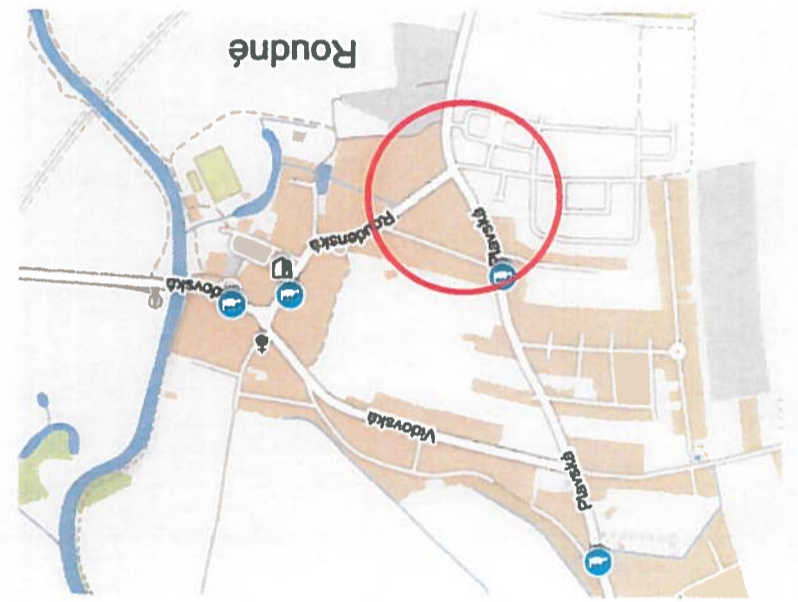

DETAIL DIO

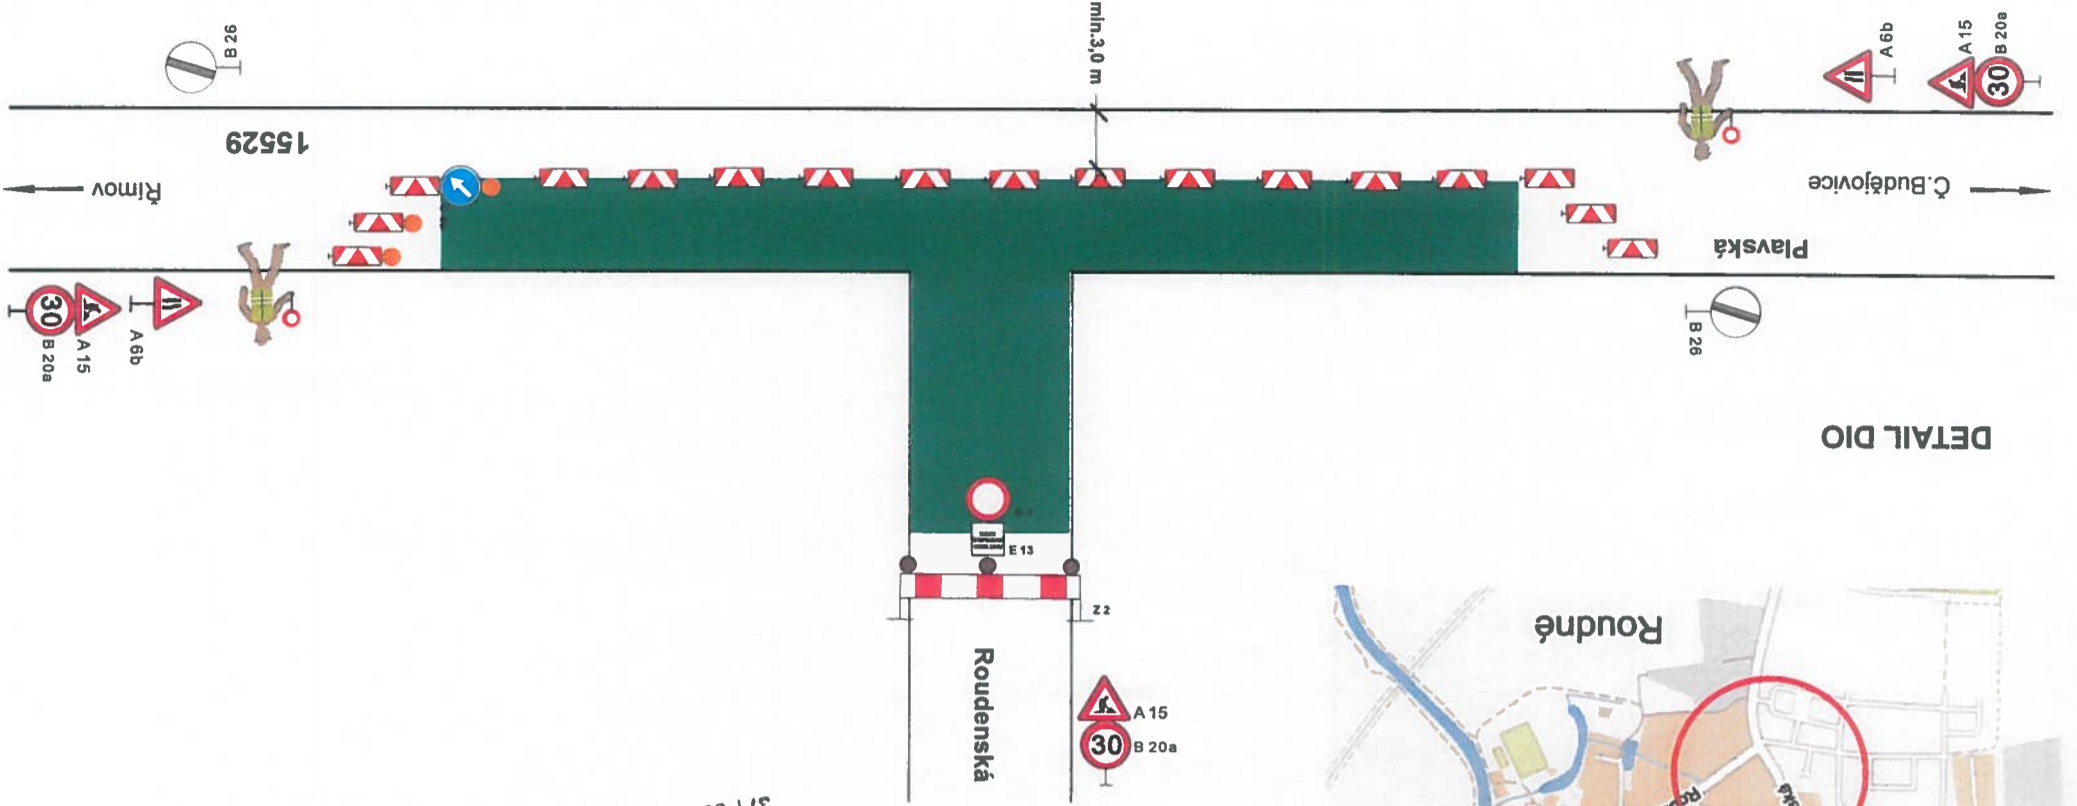

ZTV ROUDNÉ - VELKÉ ROLE

Pokladka živých vrstev kriz Pavačská x Roudenská

18-09-2019
POLICIE ČESKÉ REPUBLIKY

PŘÍLOHA K ŽÁDOSTI

	LION - stavební a obchodní společnost, spol. s r. o. Lidická 246, 370 07 České Budějovice
OBJEKTNATEL : AKORD - stavební a obch. spol., spol. s r. o. A. Trávníkova 2654, 37021 Česká Budějovice	NÁZEV : DIO - ZTV ROUDNÉ - VELKÉ ROLE OPRAVA KRÍZ PVAČSKÁ X ROUDENSKÁ
tel.: 386 466 857 fax: 386 460 793 e-mail: info@lioncz.cz	DATUM: 09 / 2019

LION stavební a obchodní společnost, spol. s r. o.
Lidická 246, 370 07 C. Budějovice
IČO 608 27 602 DIČ CZ60827602
Tel./ fax: 386-60793


ZTV ROUDNÉ - VELKÉ ROLE

Pokládka živitých vrstev kříž. Plavská x Roudenská

PŘÍLOHA K ŽÁDOSTI

18-09-2019

371 05 ČESKÉ BUDĚJOVICE

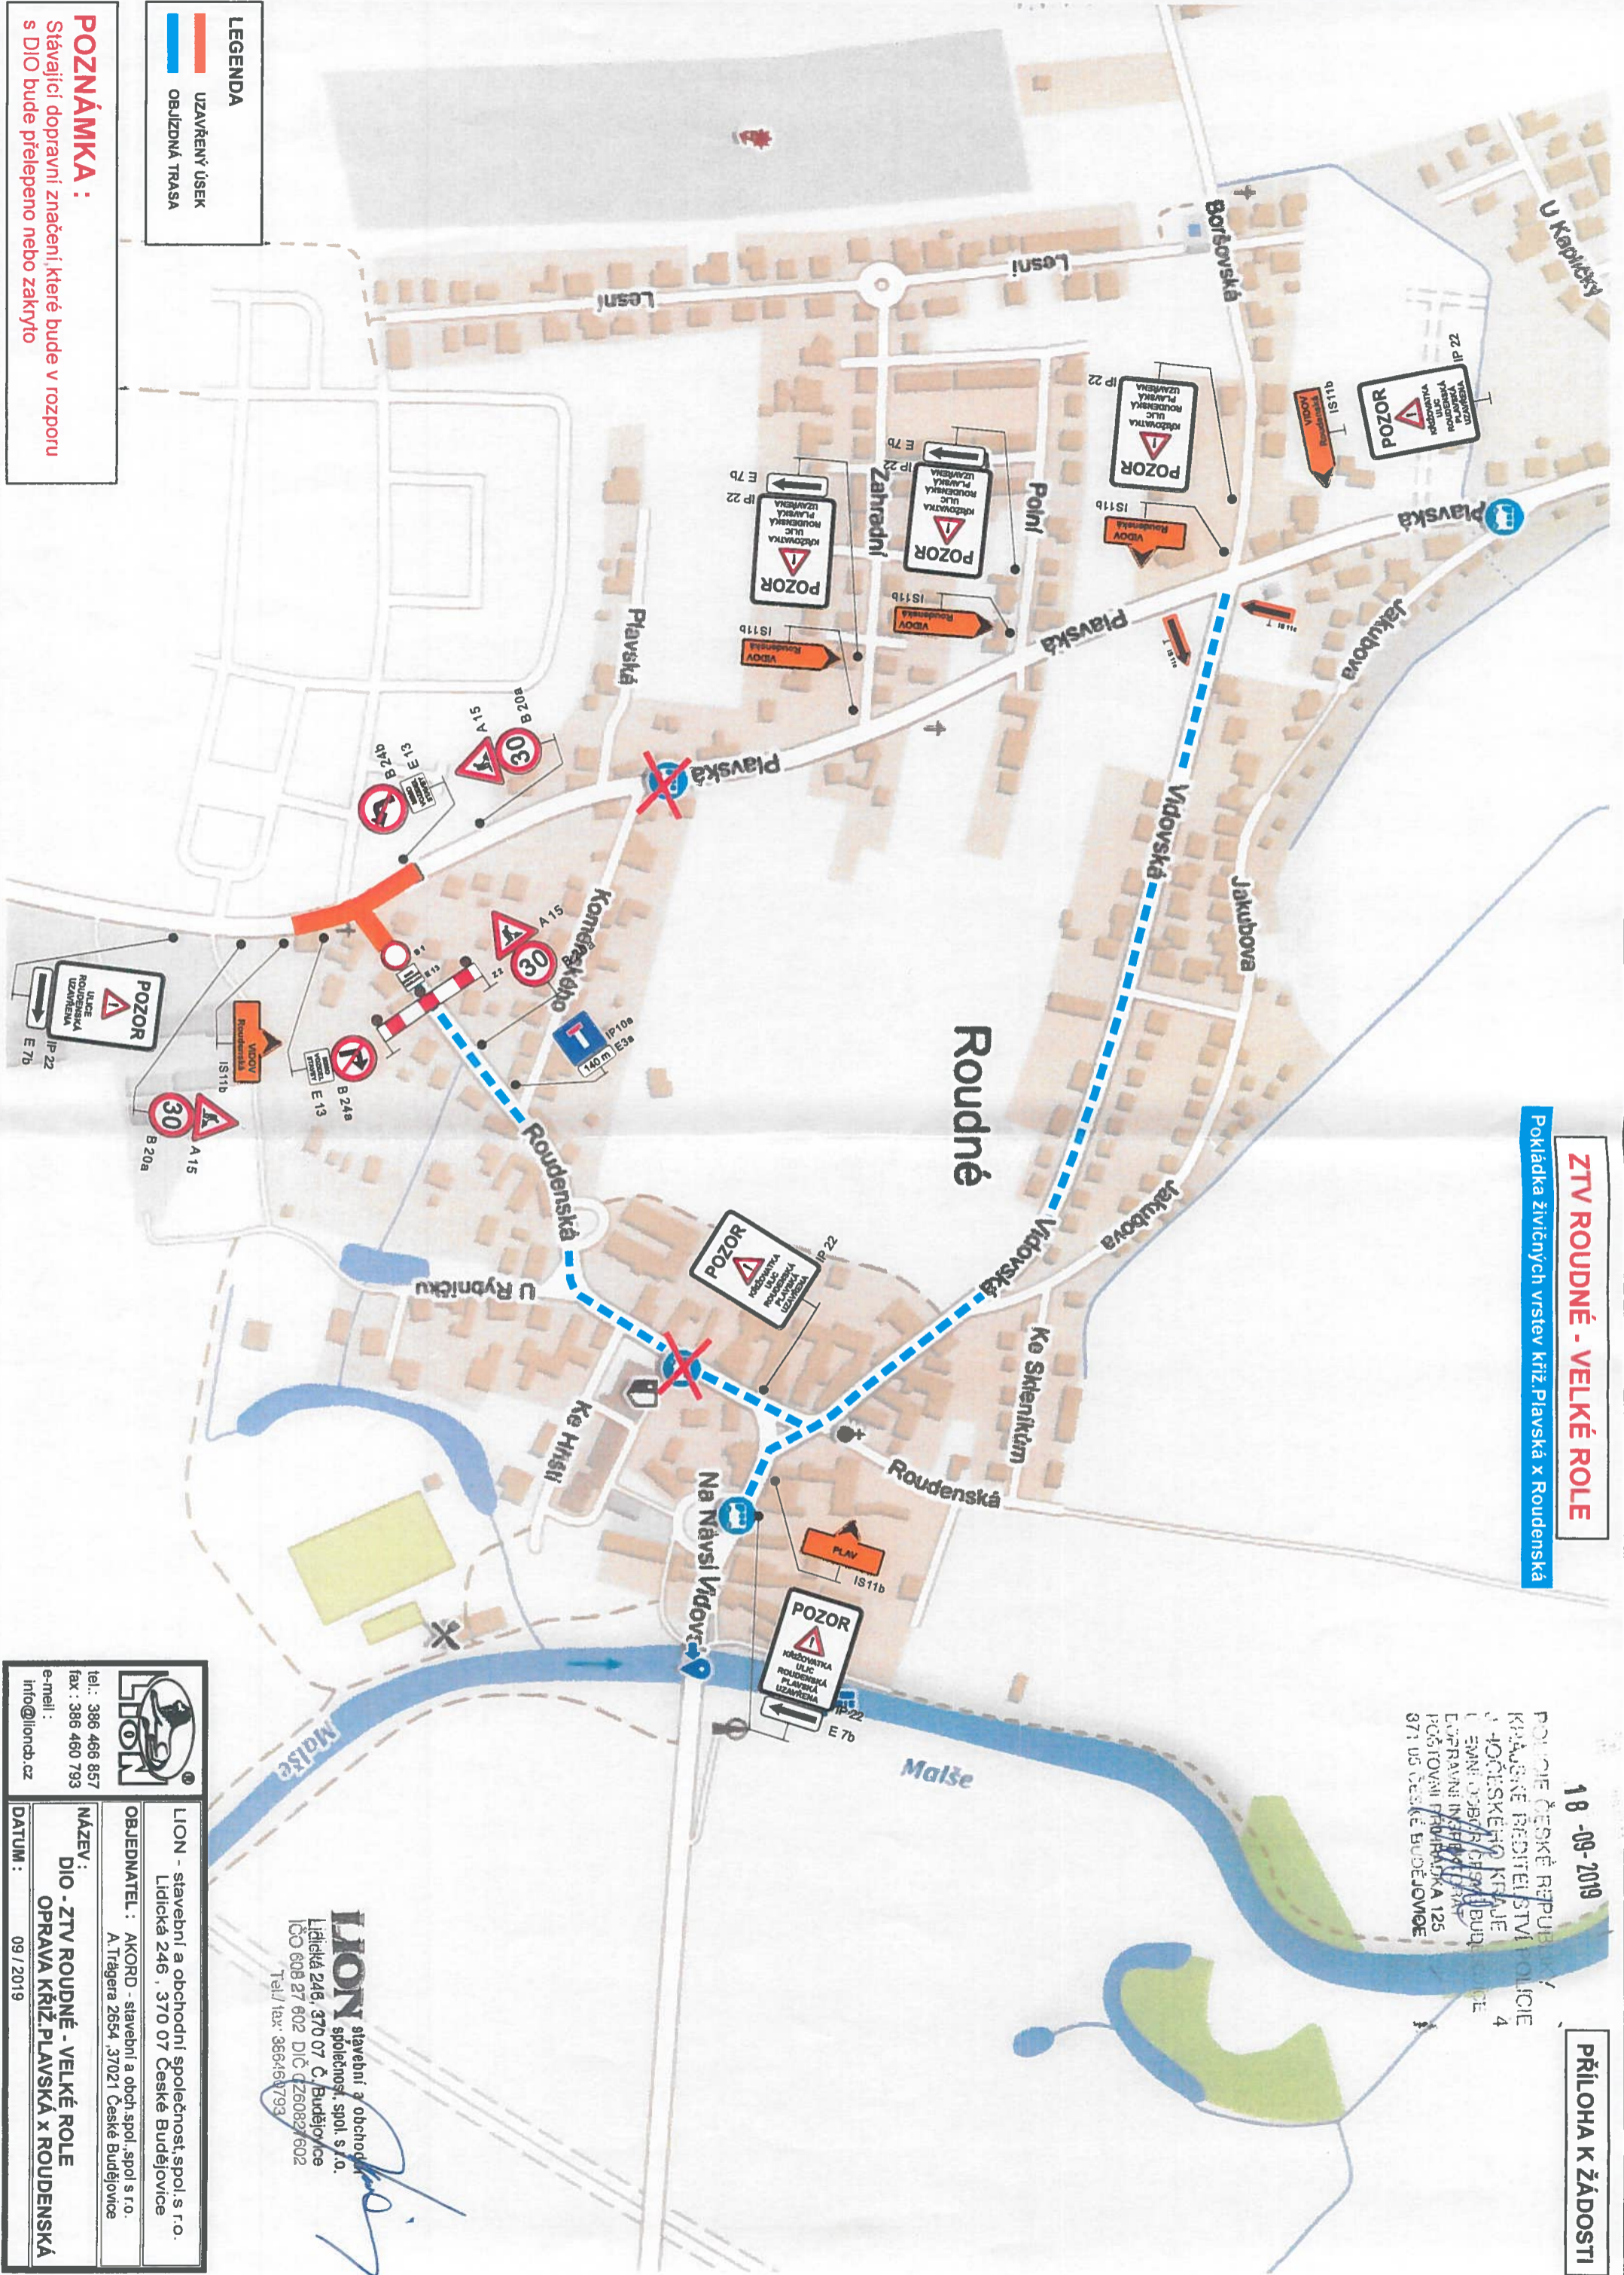

	LION stavební a obchodní společnost, spol. s r.o. Lidická 246, 370 07 České Budějovice IČO 608 27 602 DIČ CZ60827602 Tel./fax: 386 466 793
OBJEKTNĚL :	AKORD - stavební a obch. spol., spol. s r.o. A. Trágera 2654, 37021 České Budějovice
NÁZEV :	DIO - ZTV ROUDNÉ - VELKÉ ROLE OPRAVA KŘÍŽ: PLAVSKÁ X ROUDENSKÁ
DATUM :	09 / 2019

POZNÁMKA :
Stávající dopravní značení, které bude v rozporu s DIO bude přeškrtnuto nebo zakryto