


DOPRAVNĚ INŽENÝRSKÉ OPATŘENÍ – DIO
1:250

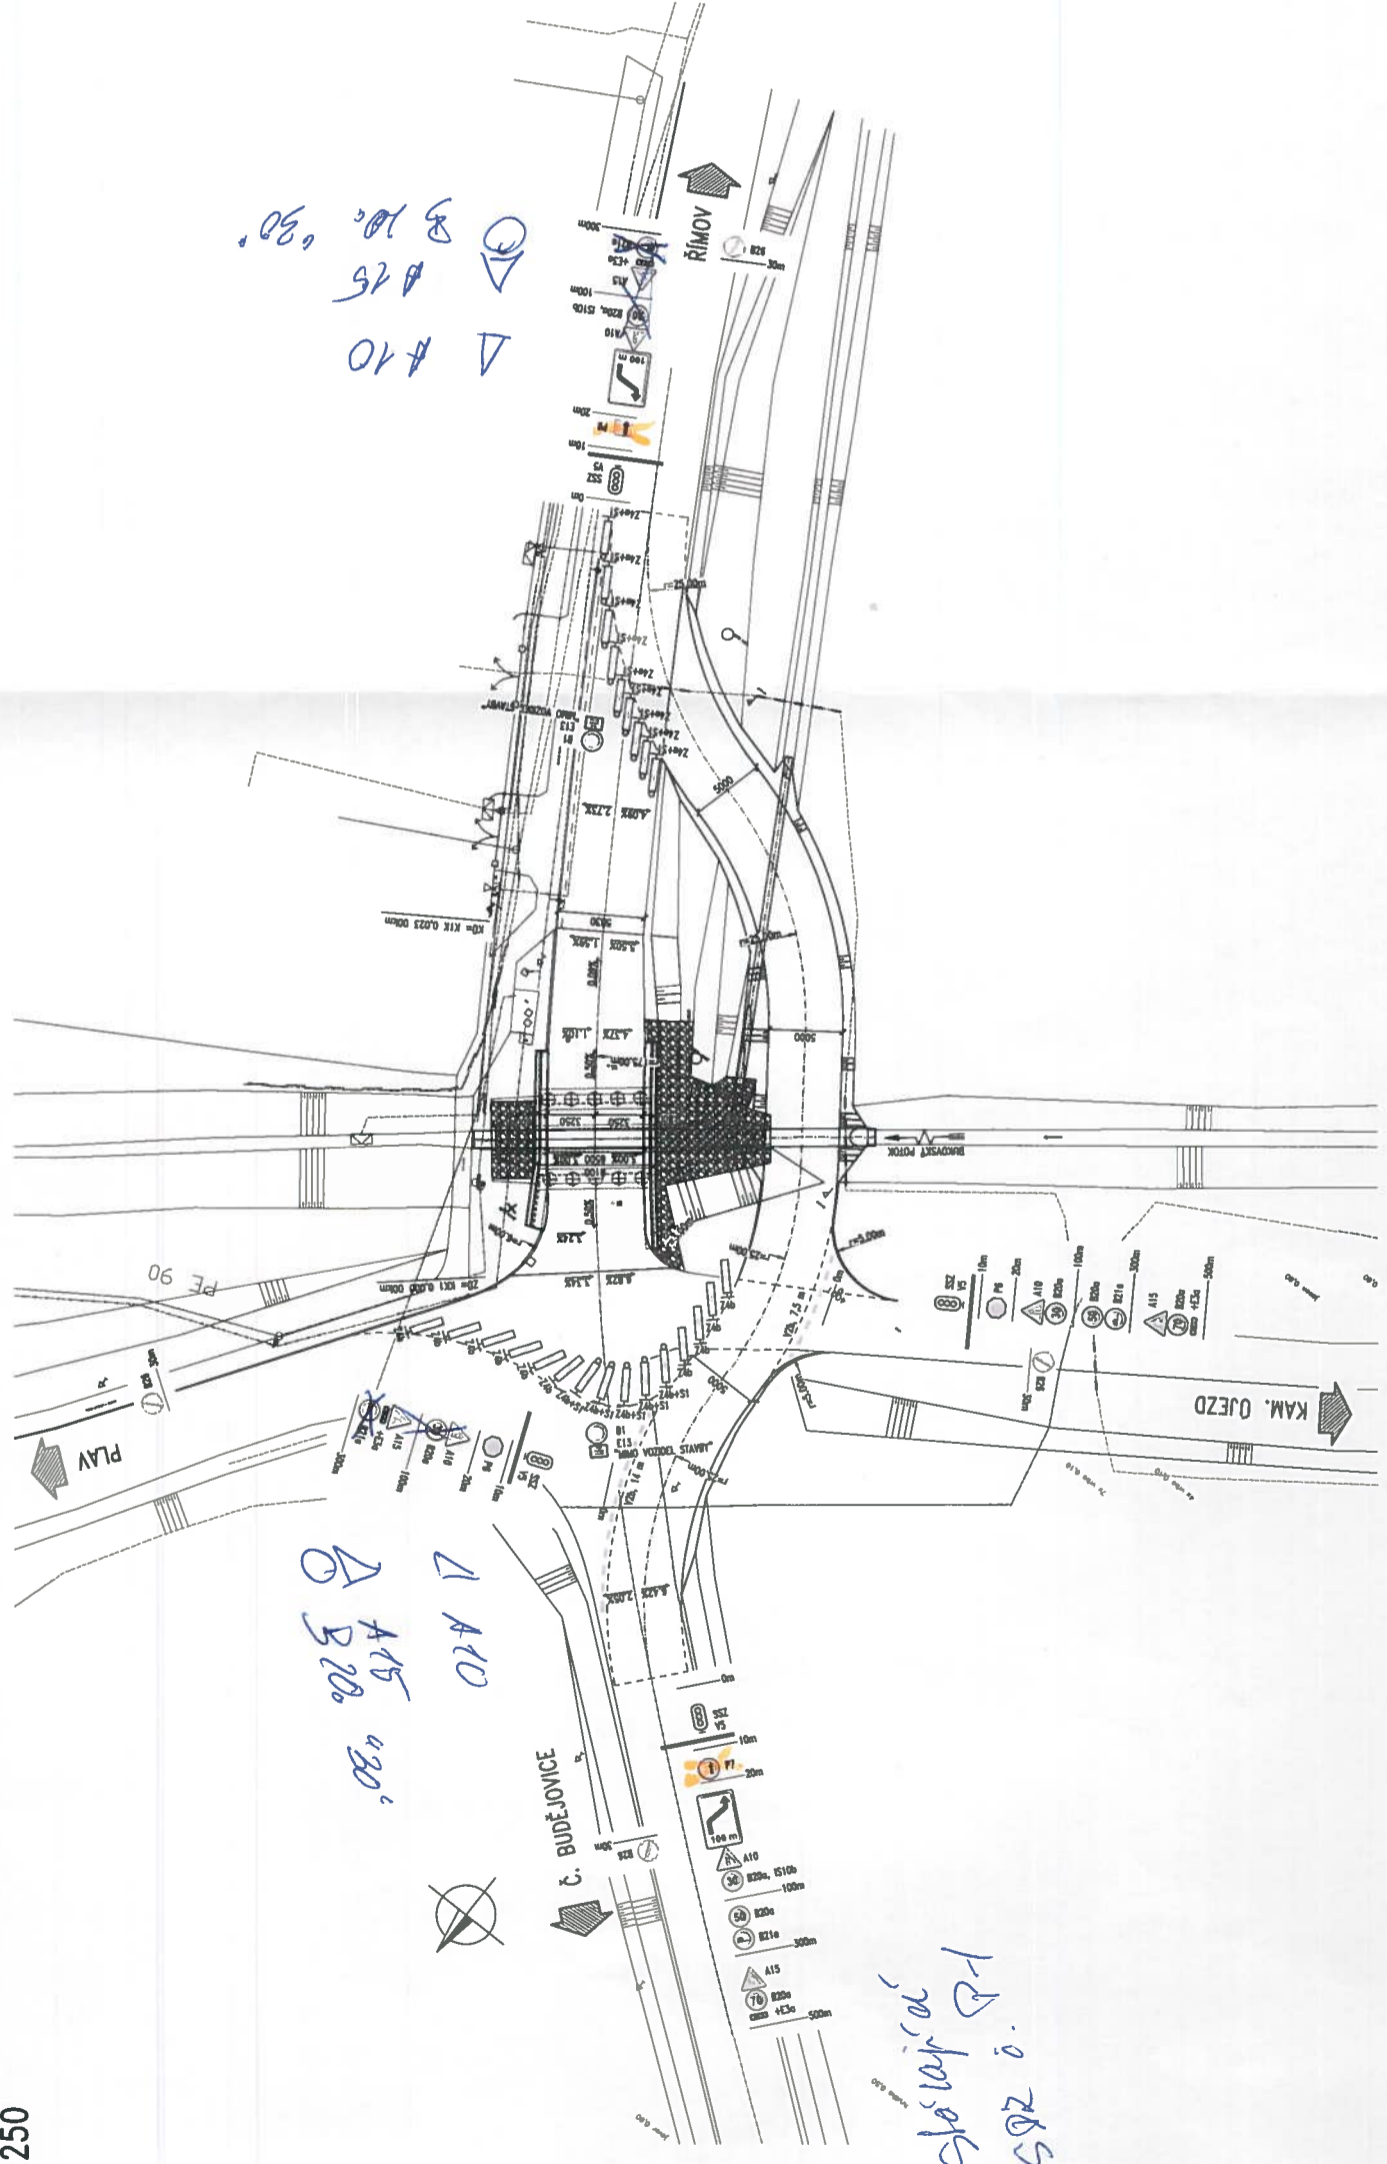

POZNÁMKY:

- OSAZENÍ ZNAČEK DLE TP 66
- OSAZENÍ DIO BUDE OSOBNĚMUSO ZÁSTUPCEM POLICE ČR OBRESNĚ ŘEDITELSTVÍ DI ČESKÉ BURELICE
- STAVAJÍCÍ ZNAČKY V ROZPORU S DOPRAVNĚ INŽENÝRSKÝM OPATŘENÍM BUDOU ZAKRYTY, NEBO UPRAVĚNY
- KAŽDÁ KŘÍŽOVATKOVÁ VĚTVY BUDE ŘEŠENA SAMOSTATNĚM SEMAFOROVÝM INTERVALEM

HIP: .	Souřadnicový systém: JTSK	
	Výškový systém: Bp	
Cis. zadání	Stupeň	Formát
17/1120	D0-D0P0PS	A4
Zedp. projektant: Ing. BRUZA	Vypracoval: Ing. MSL	
Alcoa: MOST EV.Č. 15528-3 PŘES PLAVNICKÝ POKOT U OBCE PLAV	Sepracoval:	
Objekt:		
Přiloha:	DOPRAVNĚ INŽENÝRSKÉ OPATŘENÍ	Priloha č. E.3
Objednatel: OÚB Jindřichův Hradec	Obec: Piv	Kraj: Jihobý

- 3 -06- 2019

POLICIE ČESKÉ REPUBLIKY
371 05 ČESKÉ BUDĚJOVICE