hlavní výkres

změna č. 1 územního plánu Roudné

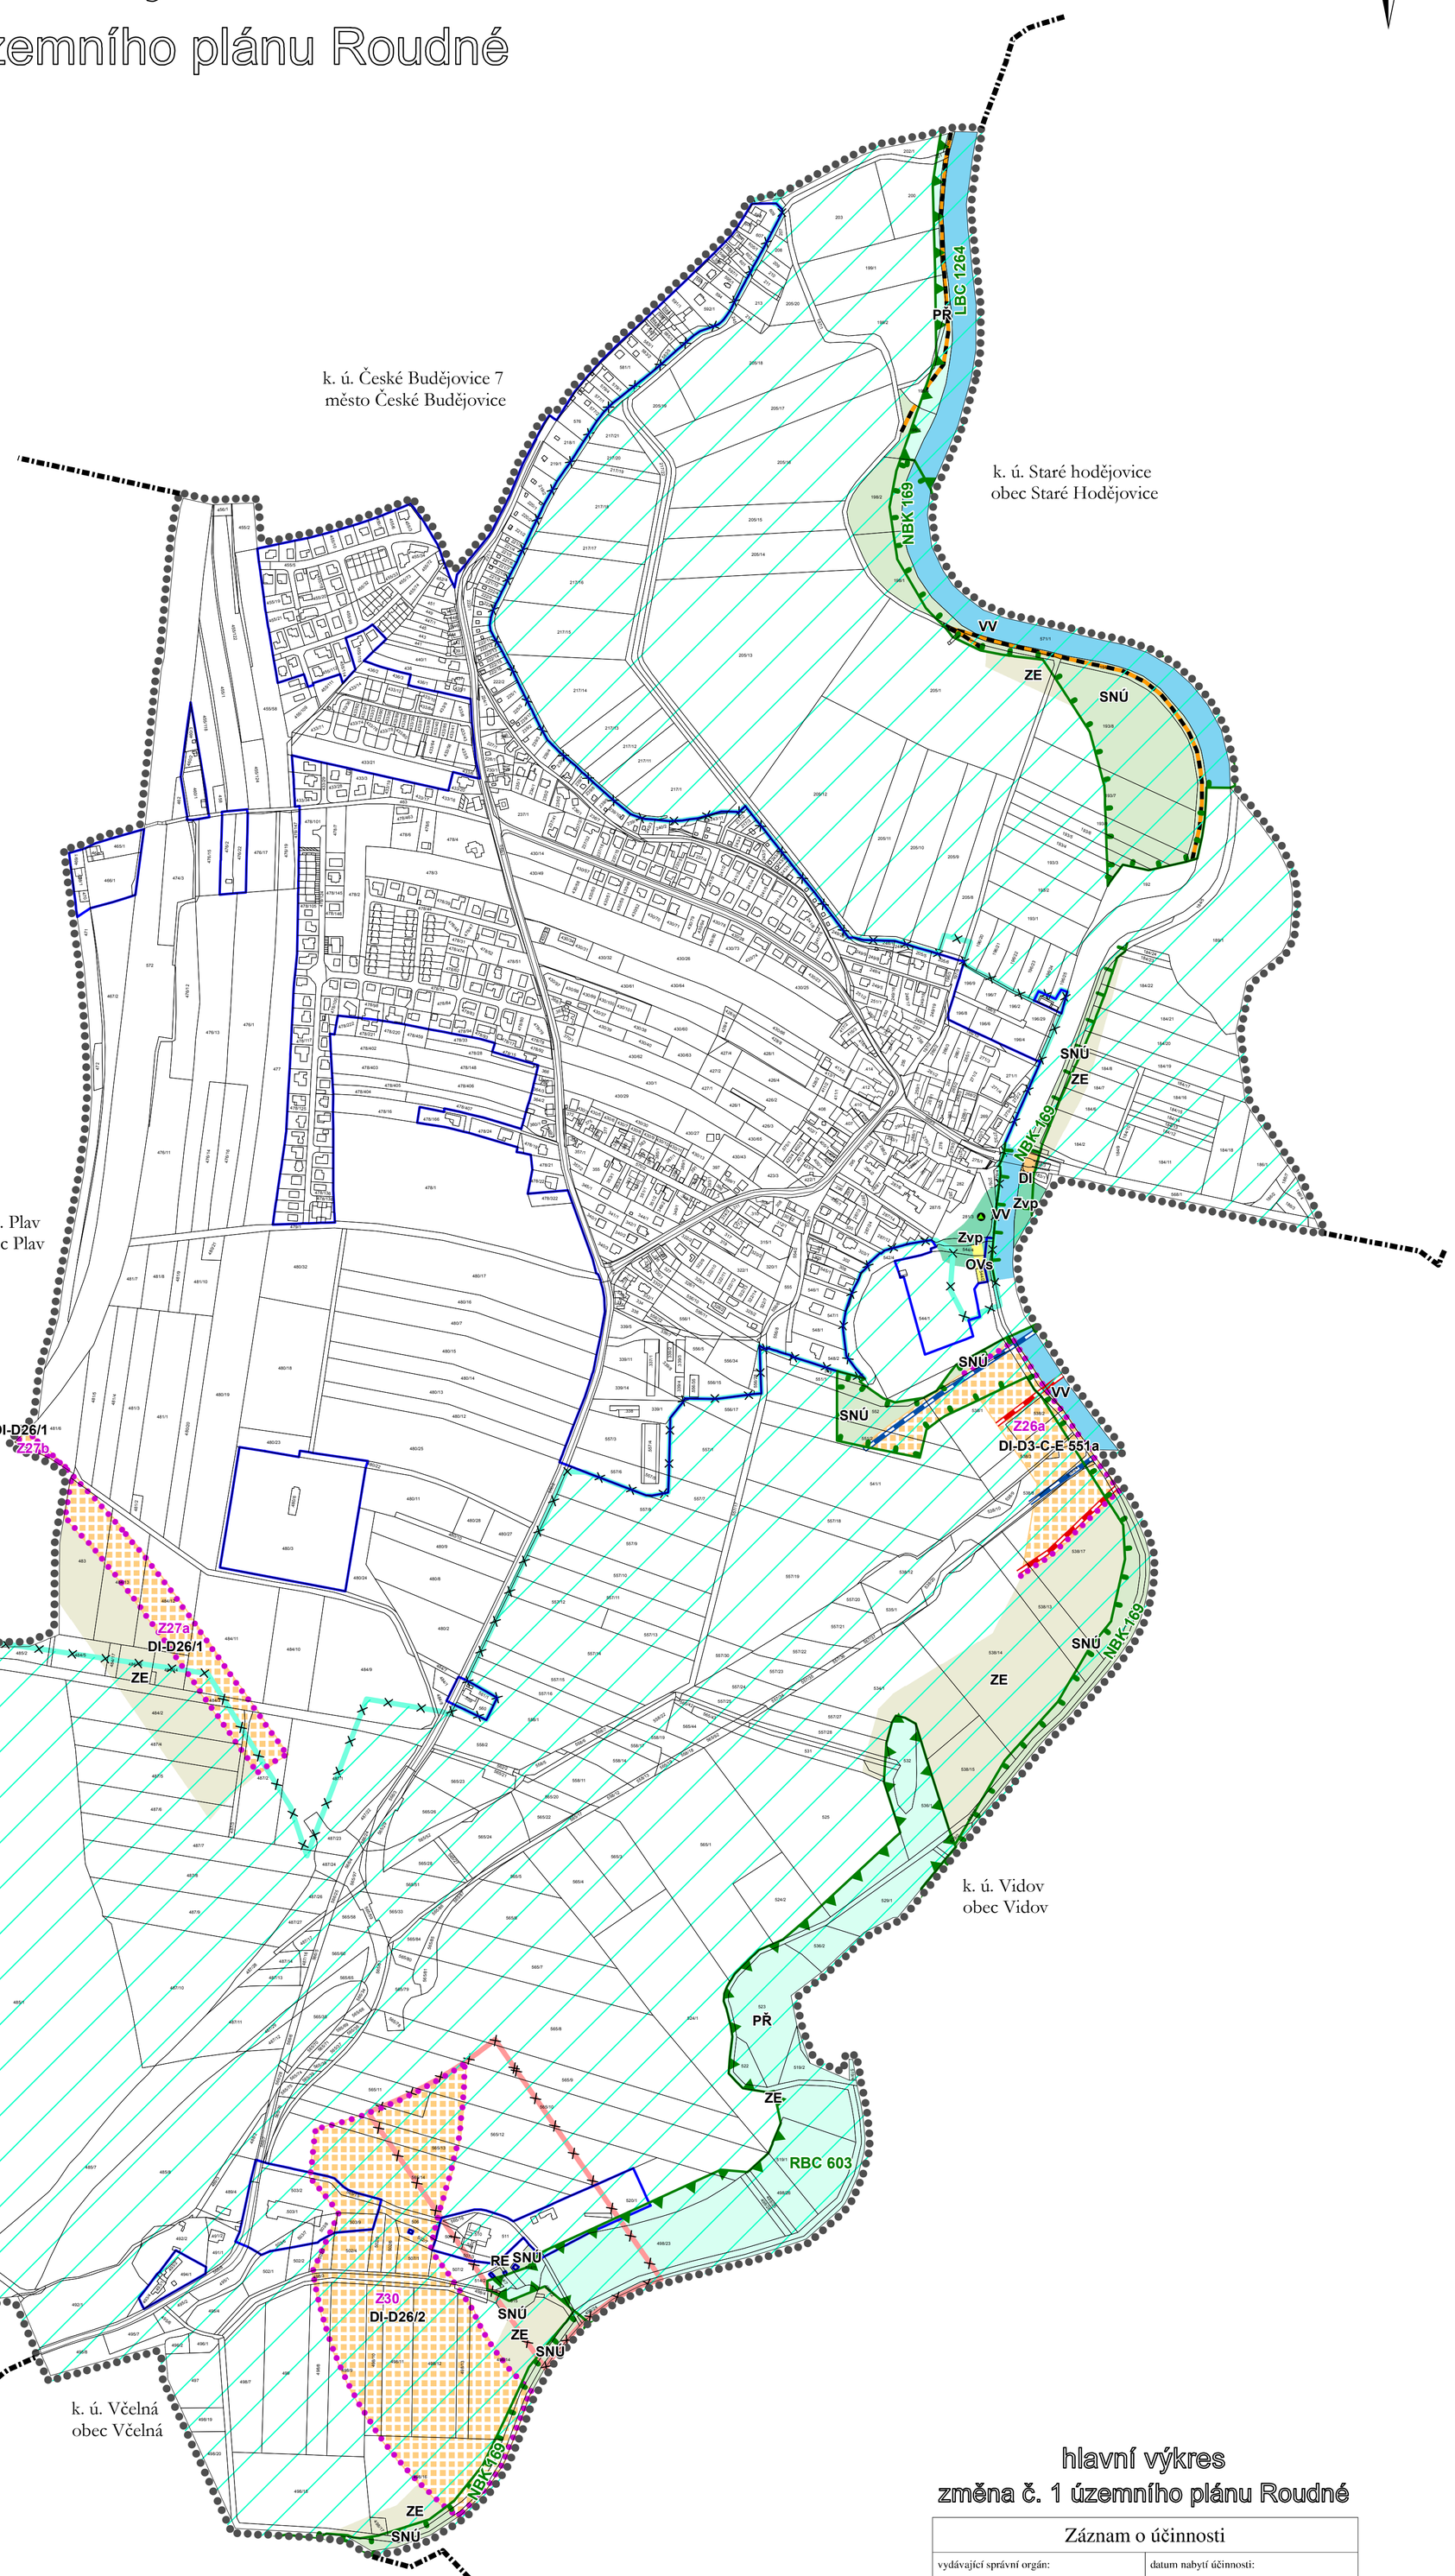

Legenda

- správní území obce
- hranice katastrálních území
- zastavěné území dle ÚP
- Z30 — zastavitelné plochy
- hranice pro umístění IV. TŽK v ploše DI-D3-C-E 551
- hranice pro umístění dálnice D3 v ploše DI-D3-C-E 551
- trasa komunikace pro pěší a cyklisty
- prvky zeleně v území
- zrušená územní rezerva
- zrušená ochranná zóna nadregionálního biokoridoru

územní systém ekologické stability

- RBC 603 — regionální biocentrum
- NBK 169 — nadregionílní biokoridor

plochy stabilizované	plochy změn	
RE		plochy rekreace
OVs		plochy občanského vybavení - sport
Zvp		plochy zeleně - na veřejných prostranstvích
DI	DI-D26	plochy dopravní infrastruktury
VV		plochy vodní a vodohospodářské
ZE		plochy zemědělské
PŘ		plochy přírodní
SNÚ		plochy smíšené nezastavěného území

hlavní výkres

změna č. 1 územního plánu Roudné

Záznam o účinnosti	
vydávající správní orgán: **Zastupitelstvo obce Roudné**	datum nabytí účinnosti:
oprávněná úřední osoba pořizovatele jméno a příjmení: **Ing. Vlastimil Smítka** funkce: **oprávněná úřední osoba pořizovatele** jméno a příjmení: **Gustav Had** funkce: **starosta obce**	otisk úředního razítka pořizovatele

UPLAN S.R.O. Vlastiboř 21, 392 01 Soběslav	razítko projektant
datum vyhotovení: **únor 2019**	
vypracoval: **Ing. Vlastimil Smítka**	
odpovědný projektant: **Ing. arch. Jaroslav Poláček**	
číslo paré:	

IOP - KVALITA ŽIVOTA · INTEGROVANÝ OPERAČNÍ PROGRAM · EVROPSKÁ UNIE EVROPSKÝ FOND PRO REGIONÁLNÍ ROZVOJ · MINISTERSTVO PRO MÍSTNÍ ROZVOJ ČR

0 50 100 200 300 400 500 m

měřítko 1:5 000